




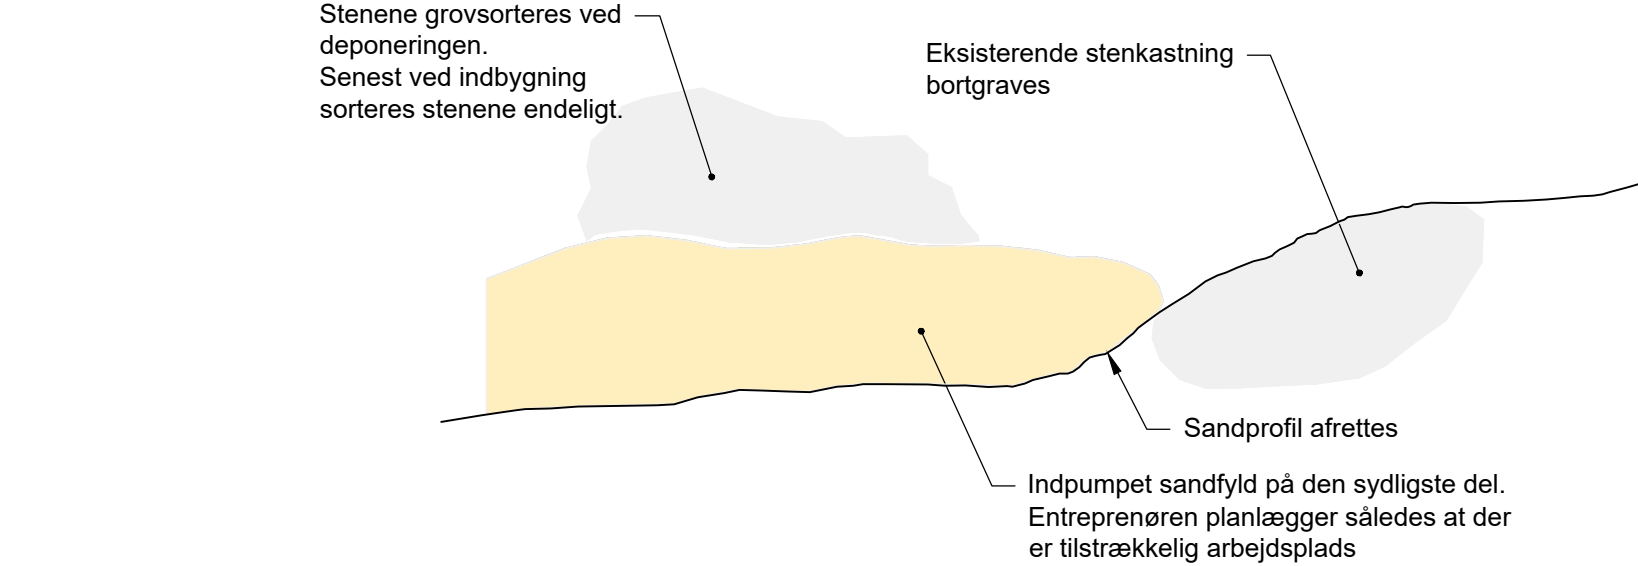

INDLEDENDE ARBEJDE, 1:50
Bortgravning af skråningsbeskyttelse og sortering.

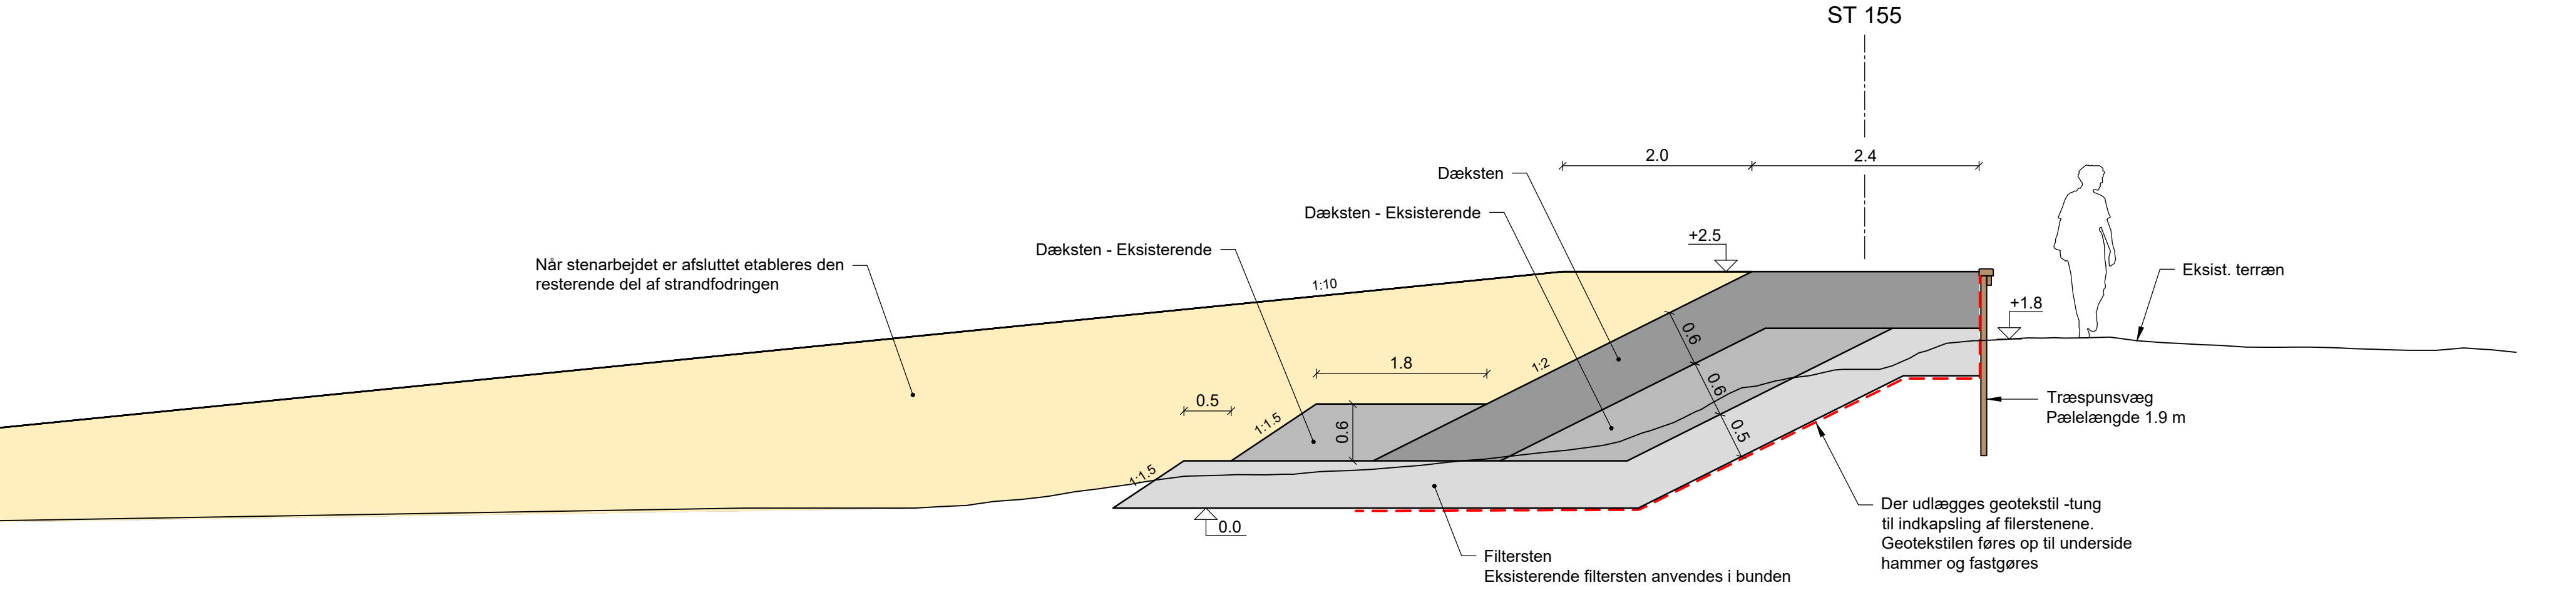

SNIT, 1:50
ST 0 - ST 248
Skråningsbeskyttelse

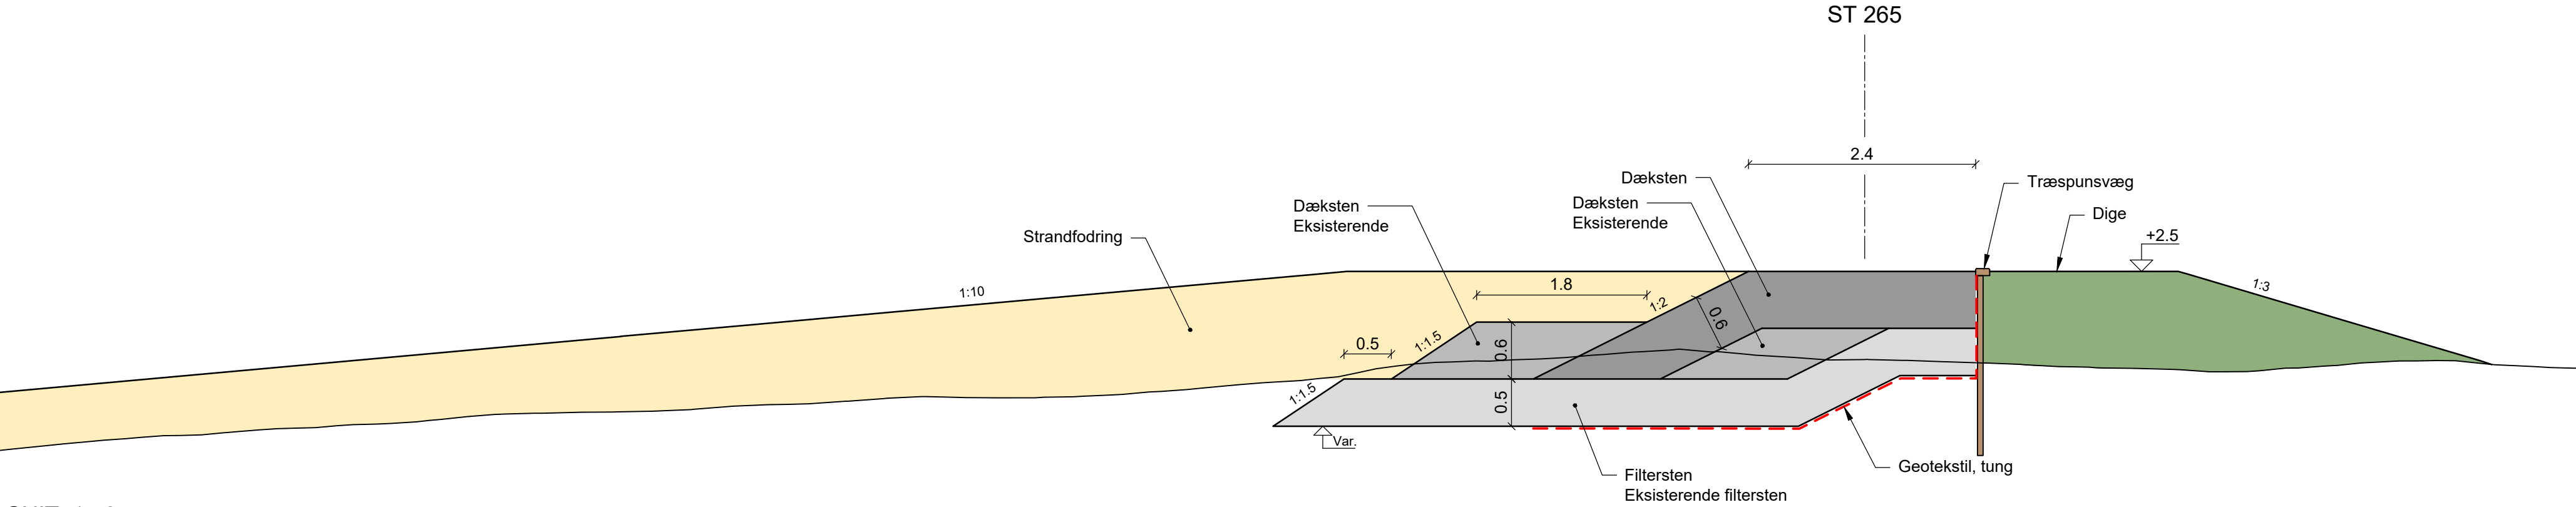

SNIT, 1:50
ST 248 - ST 268
Afslutning af skråningsbeskyttelse ved dige

NOTE: EKB_A6_K24_3010

Koter er i m angivet i kotesystem DVR90 (DNN).
Ubenævnte mål er i m.

Afsætning af azobévæg skal godkendes af bygherren/tilsyn inden rammearbejdet påbegyndes

Dæksten - Eksisterende
Hvis der ikke er tilstrækkelig eksisterende sten, suppleres med nye

Eksisterende sten:
Dæksten - sidelængde_{min} >50cm, D_{n50} ≥ 60cm
Filtersten - sidelængde_{max} < 50cm

Nye sten:
Dæksten - HMA_{300/1000} jf.EN13383-1:2002, D_{n50} ≥ 60cm
Filtersten - CP_{45/180} jf.EN13383-1:2002

Geotekstil tung - 400 g/m² se SAB
Geotekstil let - 100 g/m² se SAB

HENVISNINGER:

Placering af snit Se tegn nr. EKB_A6_K24_1010
Træspunsvæg Se tegn nr. EKB_A6_K24_5010.

Udgave	Betegnelse/Revision	Dato	Udført	Kontrol	Godkendt
Sag:	Enø digelaug - Enø Kystbeskyttelse	Projekt nr.:	1031801	Fase:	Udbudsprojekt
Emne:	Syddelen Snit	Tegn. nr.:		Rev.:	
EKB_A6_K24_3010					
Dato:	2021-12-10	Udf.:	JKRU/LRI	Kont.:	LUT
Godk.:	MLV	Mål:	1:50		840 x 420

