


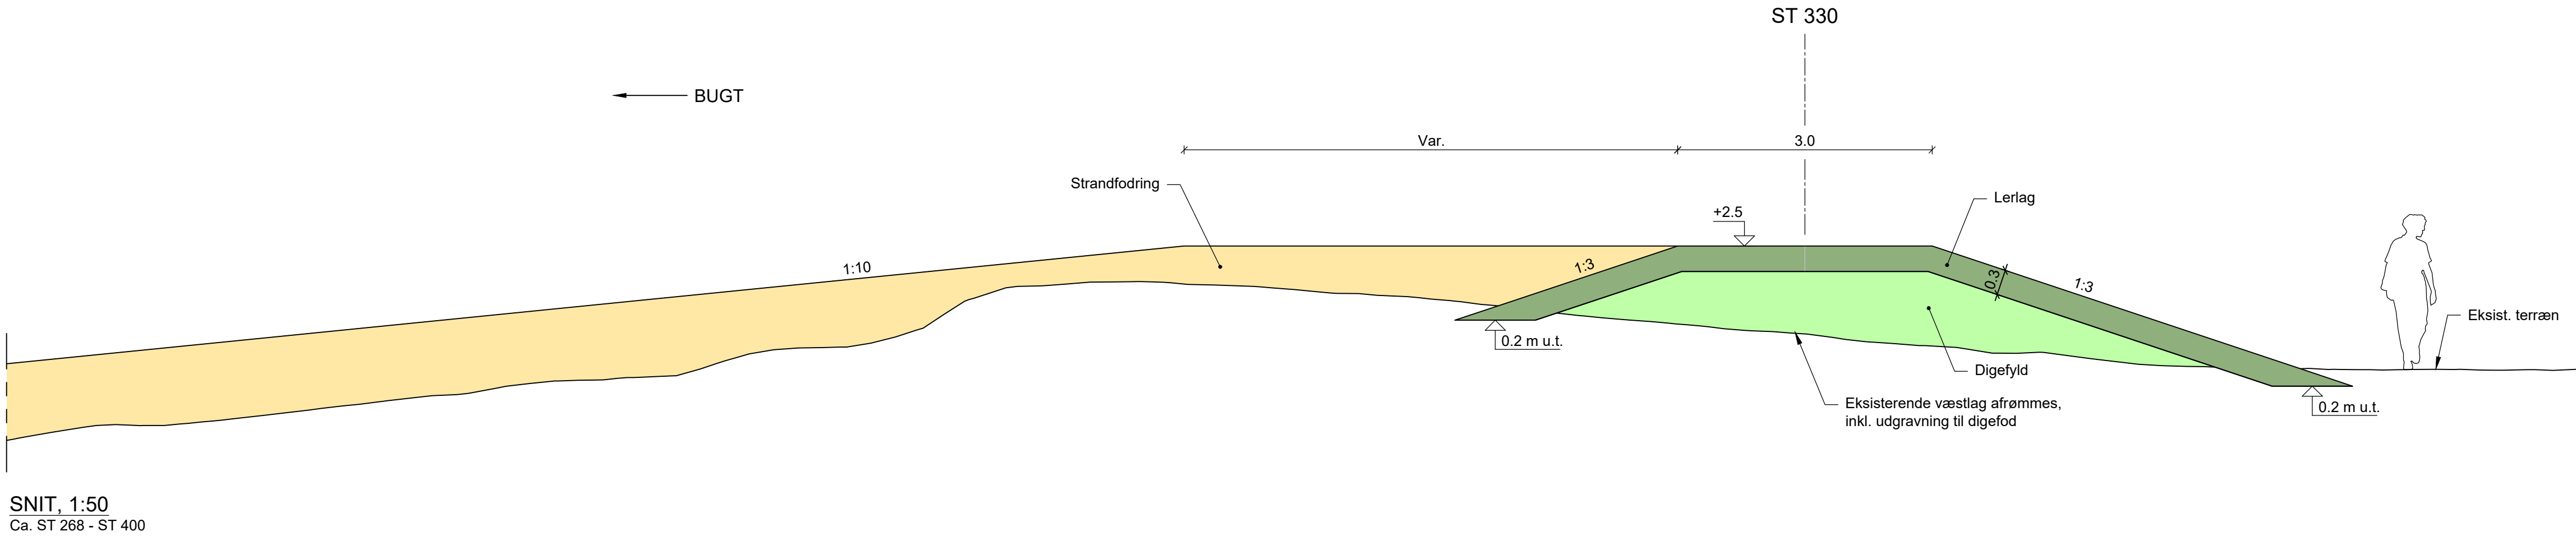

NOTE:

Koter er i m angivet i kotesystem DVR90.
Ubenævnte mål er i m.

Alle diger afsluttes med 50 mm muld.
Der skal sås græs i mulden.
Når mulden er udlagt og græsset sået, indbygges afrømmede dæklag i et jævnt lag fra foden af diget og op.

HENVISNINGER:

Placering af snit Se tegn nr. EKB_A6_K24_1020

EKB_A6_K24_3020

Udgave	Betegnelse/Revision	Dato	Udført	Kontrol	Godkendt
Sag:	Enø digelaug - Enø Kystbeskyttelse	Projekt nr.:	1031801		
		Fase:	Udbudsprojekt		
Emne:	Havdige Dige og strandfodring Snit	Tegn. nr.:			Rev.:
			EKB_A6_K24_3020		
Dato:	2021-12-10	Udf.:	JKRU/LRI	Kont.:	LUT
		Godk.:	MLV	Mål:	1:50
					840x297



Sortemosevej 19, 3450 Allerød
niras@niras.dk | +45 4810 4200