




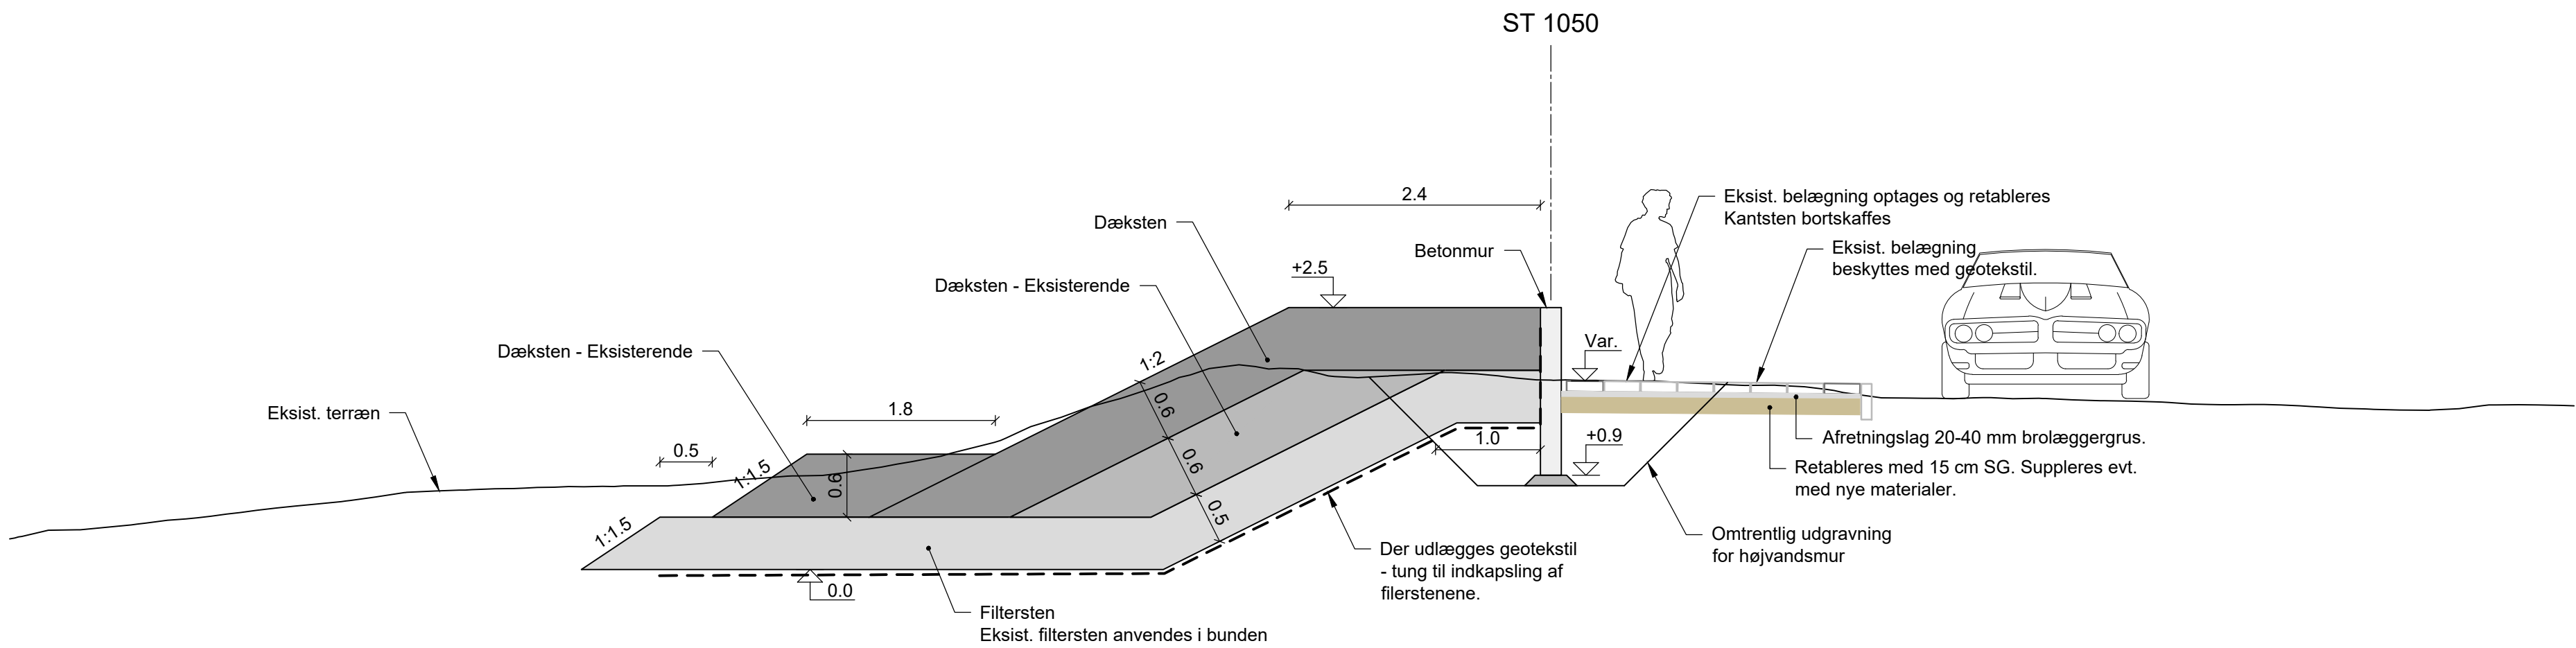


SNIT, 1:50
ST 1000 - ST 1073
Skråningsbeskyttelse Vivaldisvinget

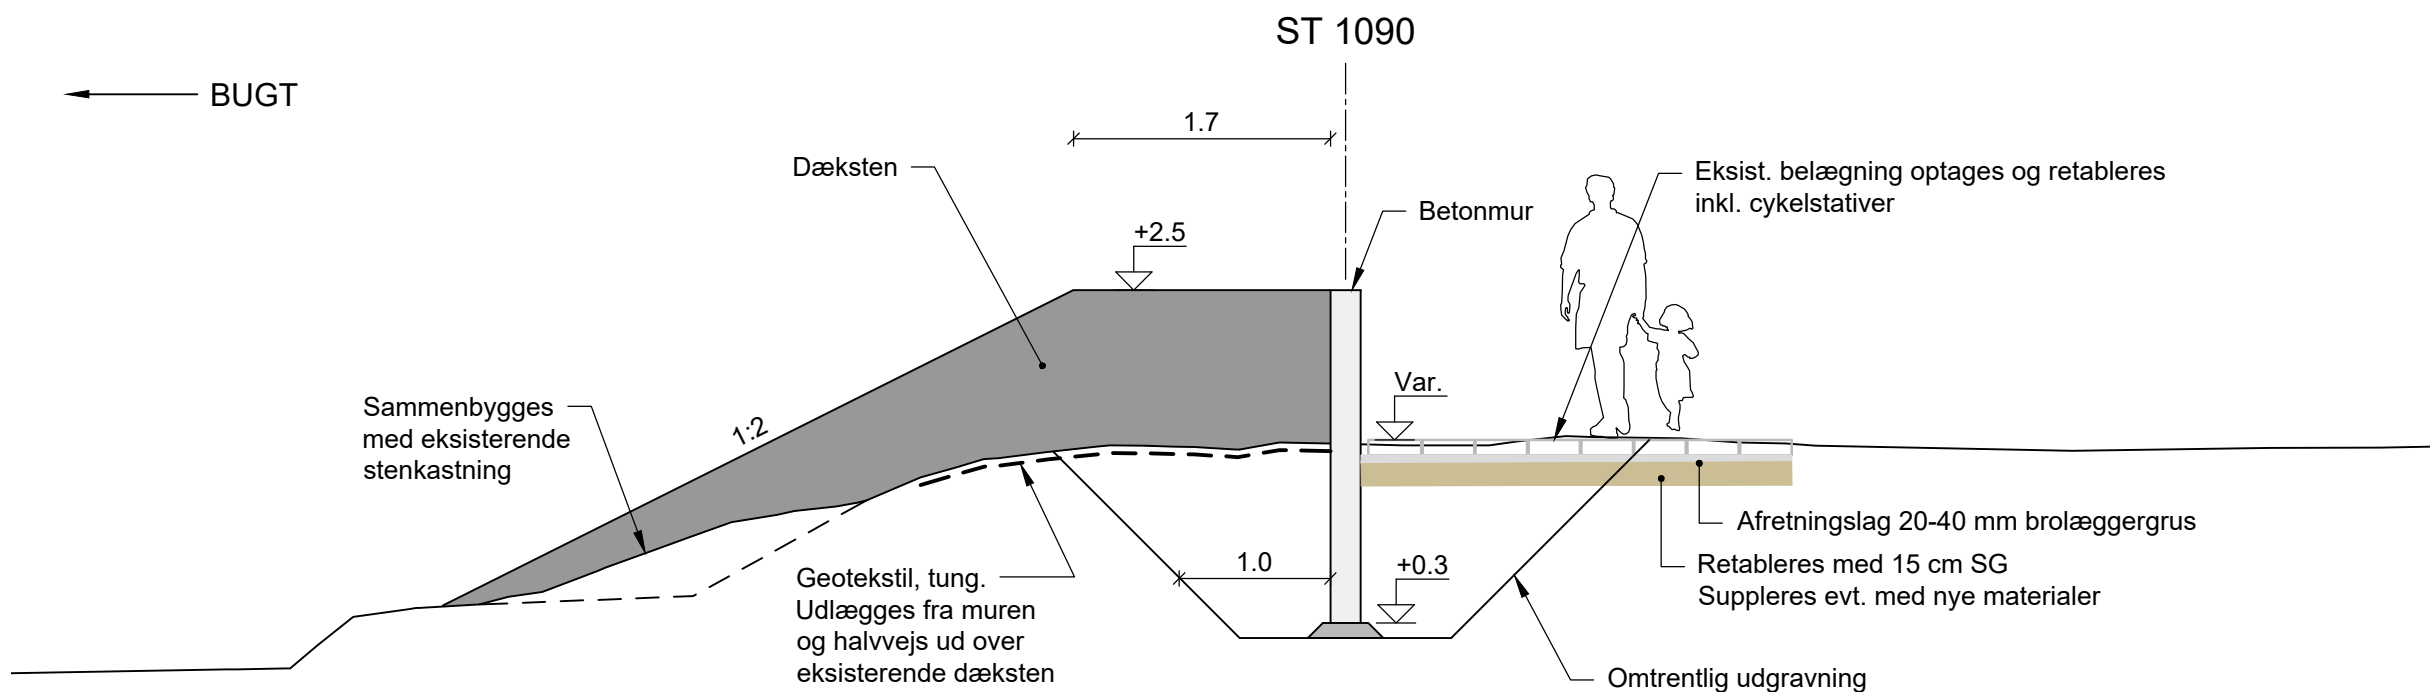


SNIT, 1:50
ST 1073 - ST 1106 + 5m
Ved cykelparkering

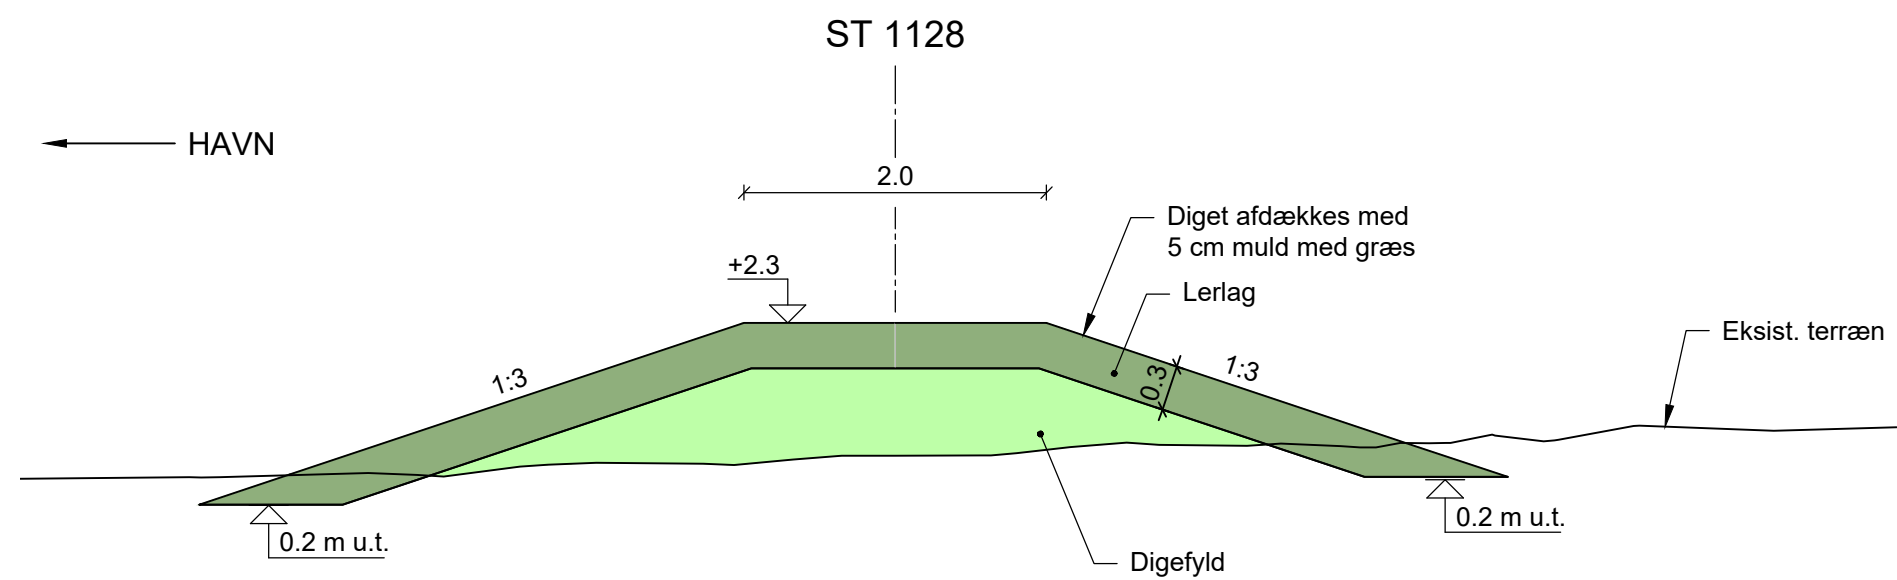

SNIT, 1:50
ST 1106 - ST 1151
Dige ved Vinterbaderne

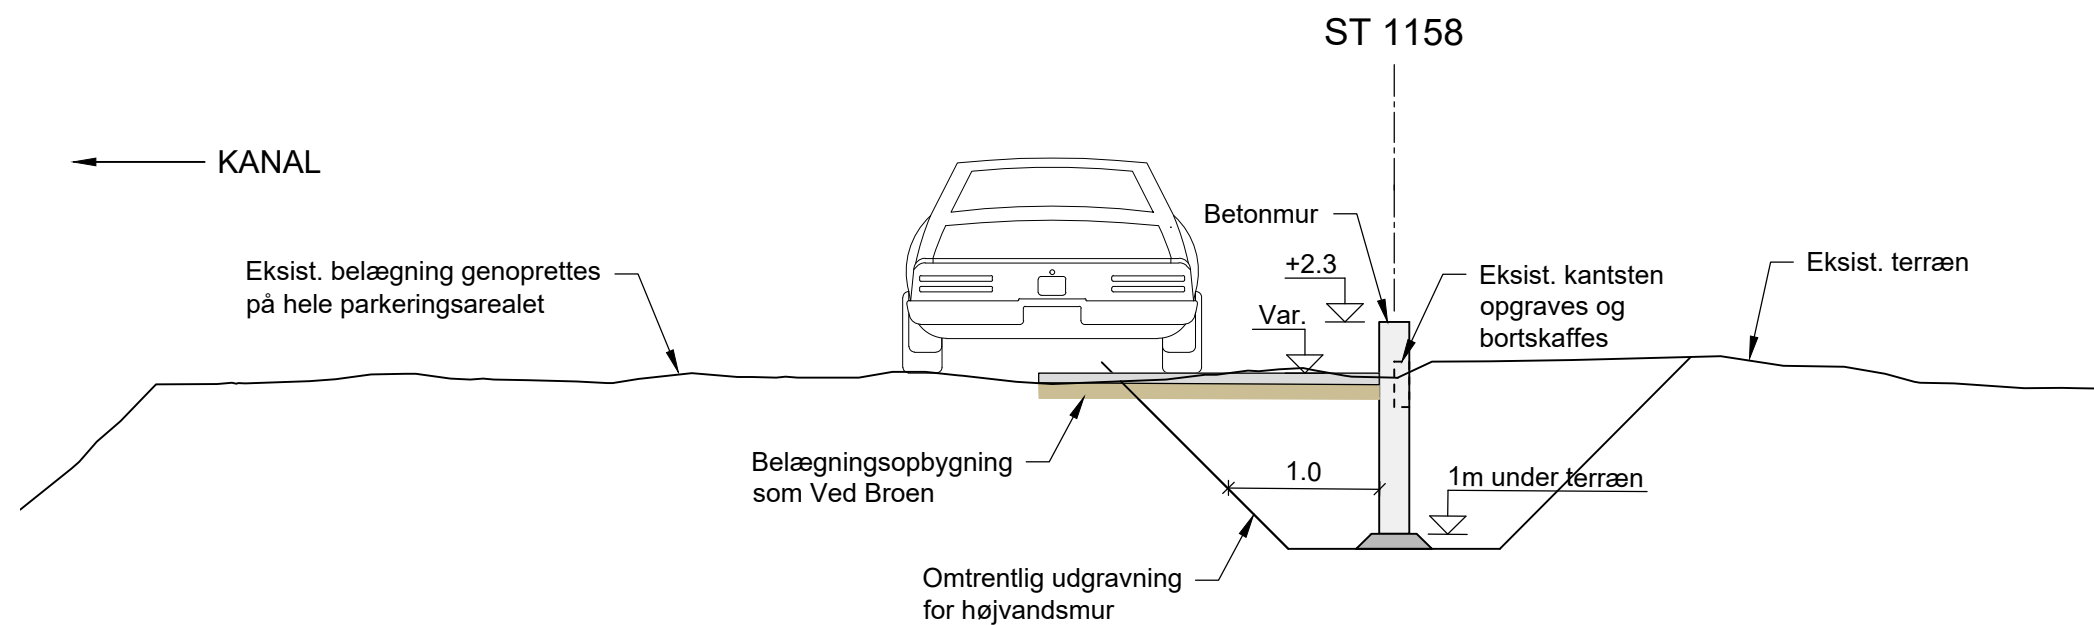

SNIT, 1:50
ST 1151 - ST 1165
Højvandsmur ved Vinterbaderne

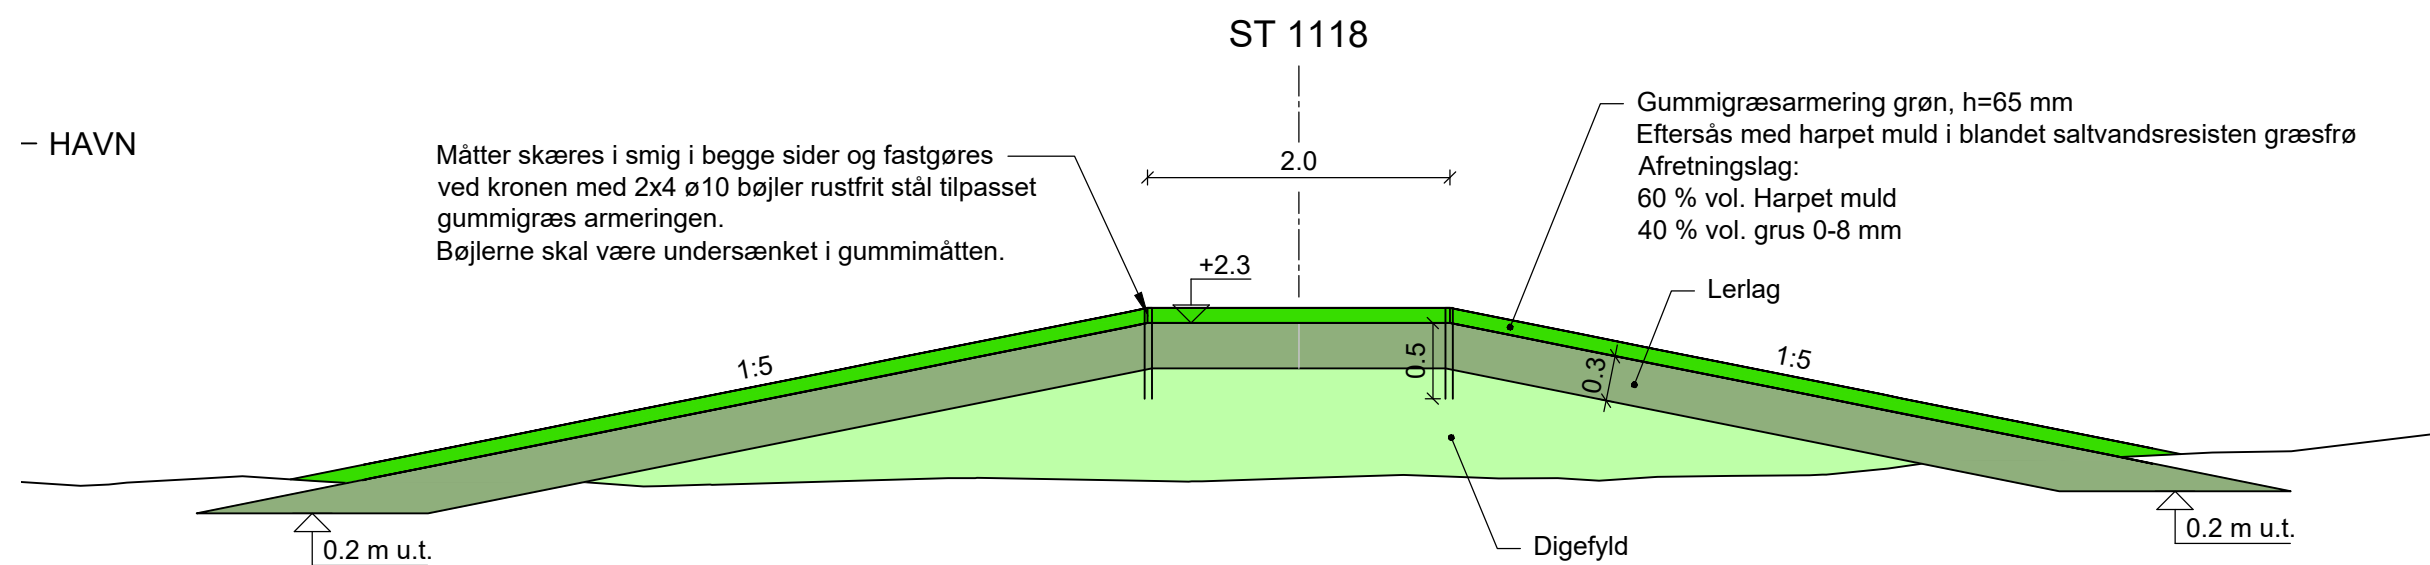

SNIT, 1:50
Ca. ST 1108 og ca. ST 1118
Overgange over Dige

NOTE:

Koter er i m angivet i kotesystem DVR90 (DNN).
Ubenævnte mål er i m.

Afsætning af betonvæg skal godkendes af bygherren/tilsyn inden arbejdet påbegyndes

Eksisterende materialer opgraves i fraktioner og mellem deponeres.
Indbygningsegnete materialer genanvendes

Dæksten - Eksisterende
Hvis der ikke er tilstrækkelig eksisterende sten, suppleres med nye

Eksisterende sten:
Dæksten - sidelængde_{min} >50cm, D₁₅₀ ≥ 60cm
Filtersten - sidelængde_{max} < 50cm

Nye sten:
Dæksten - HMA_{300/1000} jf. EN13383-1:2002, D₁₅₀ ≥ 60cm
Filtersten - CP_{45/180} jf. EN13383-1:2002

Geotekstil tung - 400 g/m² se SAB
Geotekstil let - 100 g/m² se SAB

Alle diger afsluttes med 50 mm muld.
Der skal sås græs i mulden.
Når mulden er udlagt og græsset sået, indbygges afrømmede vækstlag i et jævnt lag fra foden af diget og op.

HENVISNINGER:

Placering af snit Se tegn nr. EKB_A6_K24_1040
Højvandsmur. Beton Se tegn nr. EKB_A6_K24_5040
Belægningsopbygning Se tegn nr. EKB_A6_K24_5050

Udgave	Betegnelse/Revision	Dato	Udført	Kontrol	Godkendt
Sag:	Enø digelaug - Enø Kystbeskyttelse	Projektnr.:	1031801		
Emne:	Vivaldi Svinget - Græshoppen	Fase:	Udbudsprojekt		
	Skråningsbeskyttelse, dige og højvandsmur	Tegn. nr.:			
	Snit				
Dato:	2021-12-10	Udf.:	JKRU/LRI	Kont.:	LUT
		Godk.:	MLV	Mål:	1:50
					A1 (841 x 594)

NIRAS

Sortemosevej 19, 3450 Allerød
niras@niras.dk | +45 4810 4200