




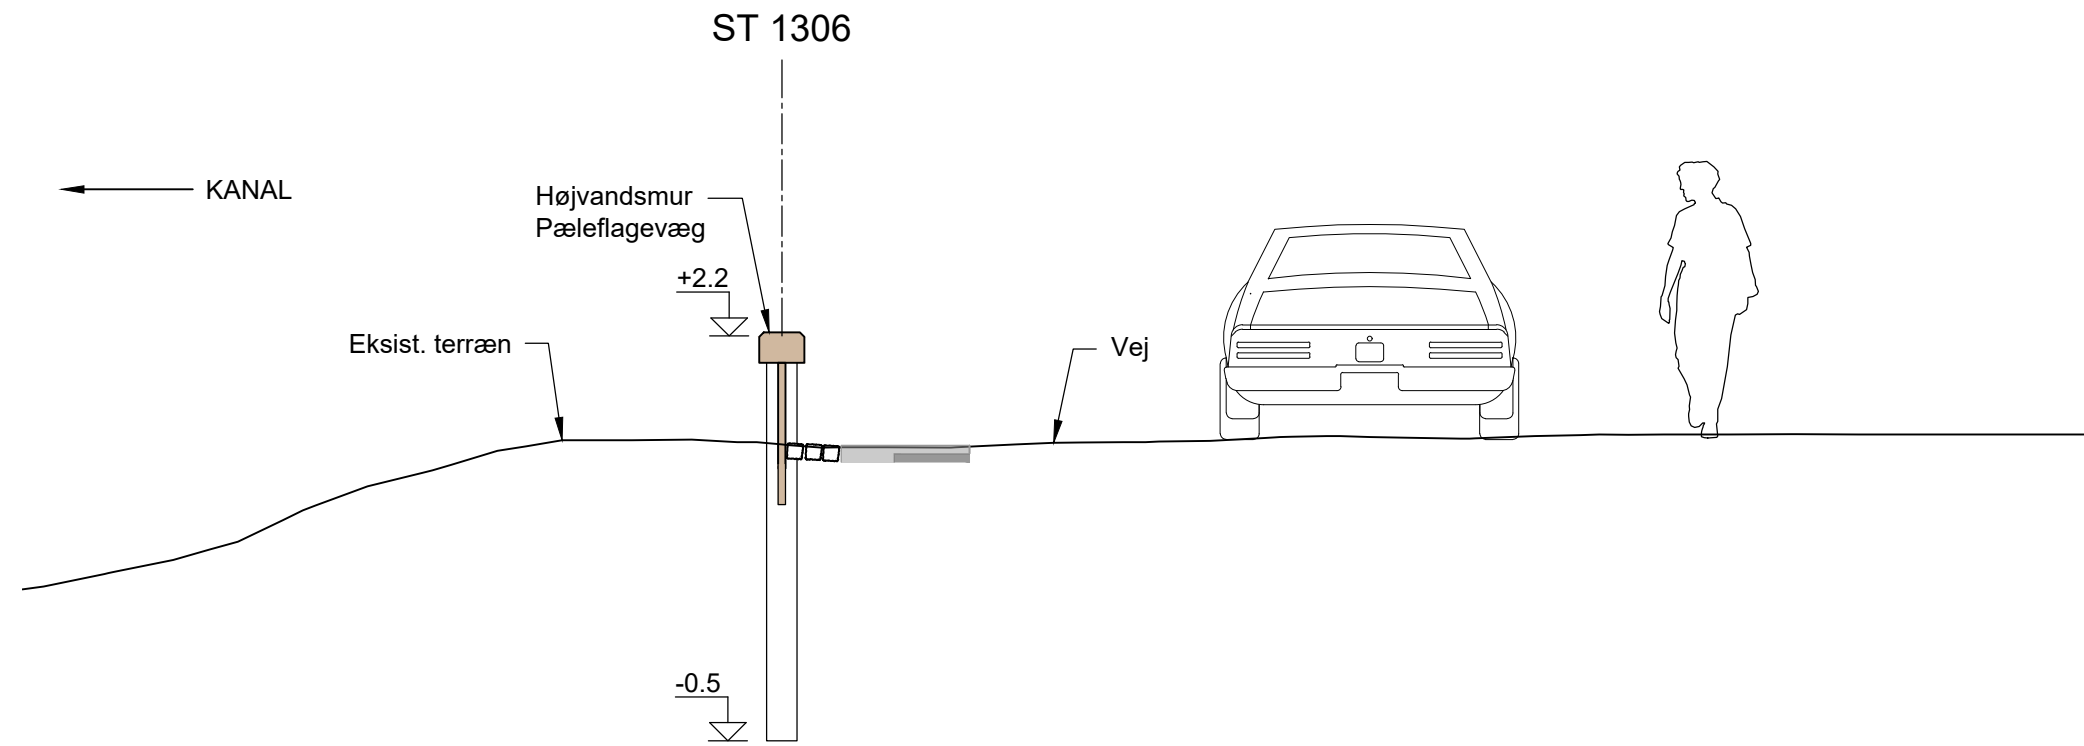


SNIT, 1:50
ST 1200 - ST 1395
Højvandsmur ved Kanal

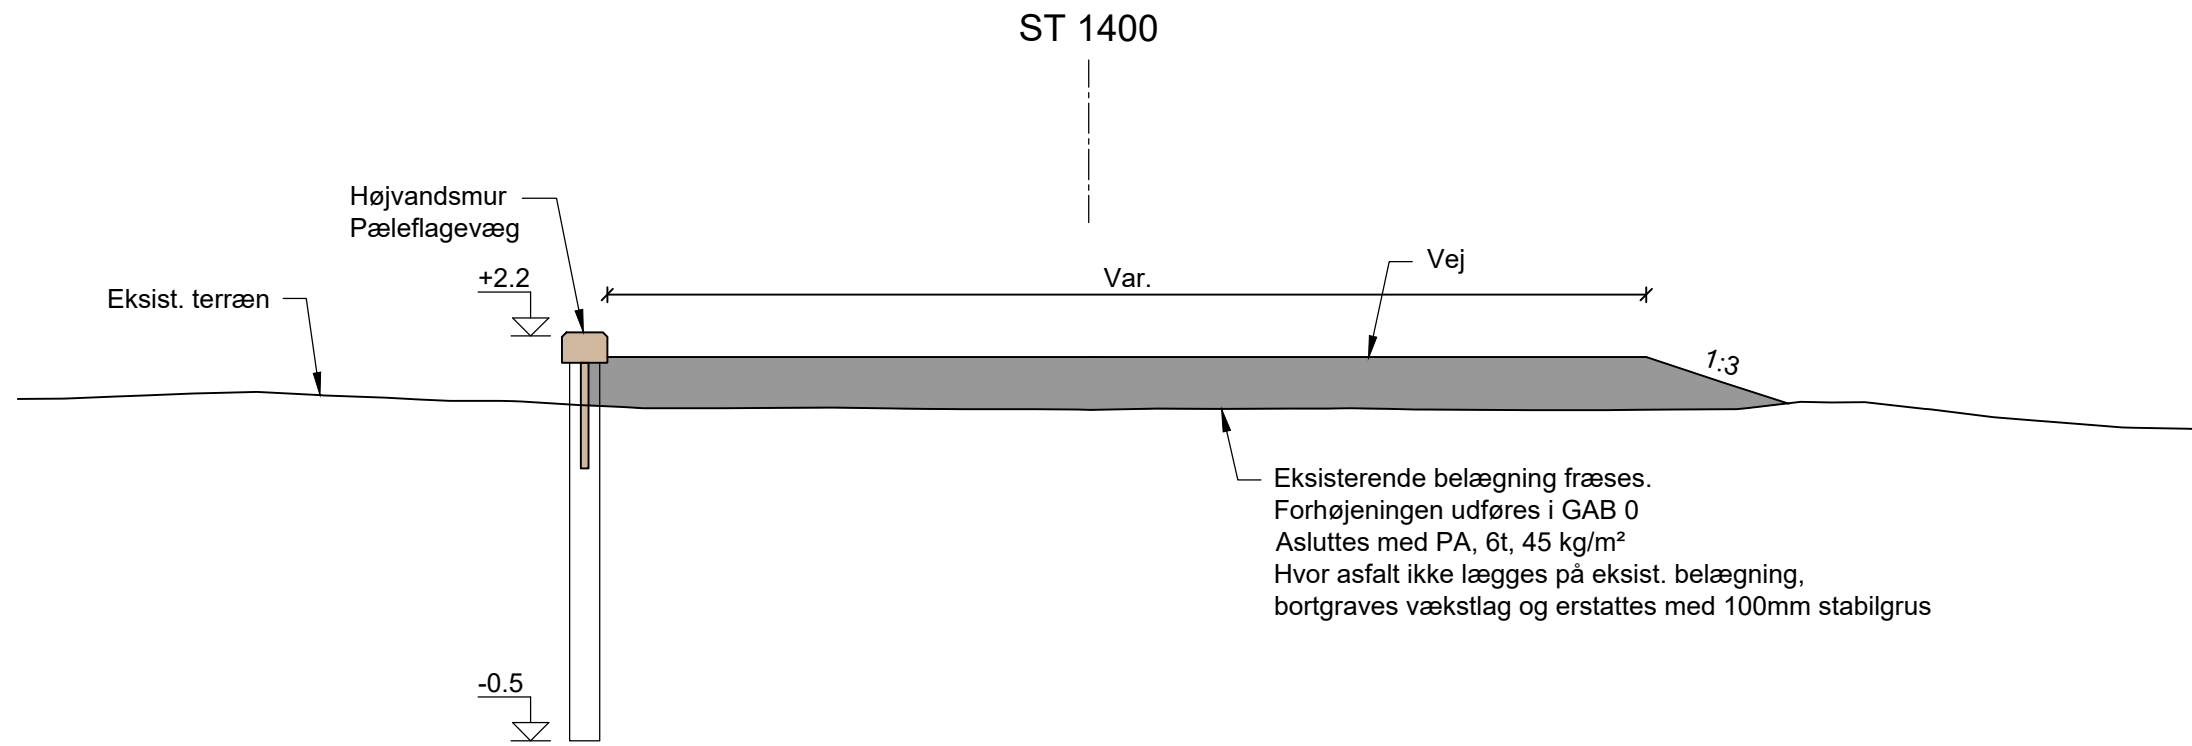

SNIT, 1:50
Højvandsmur og hævet asfaltvej
Ca. ST 1395 - ST 1405

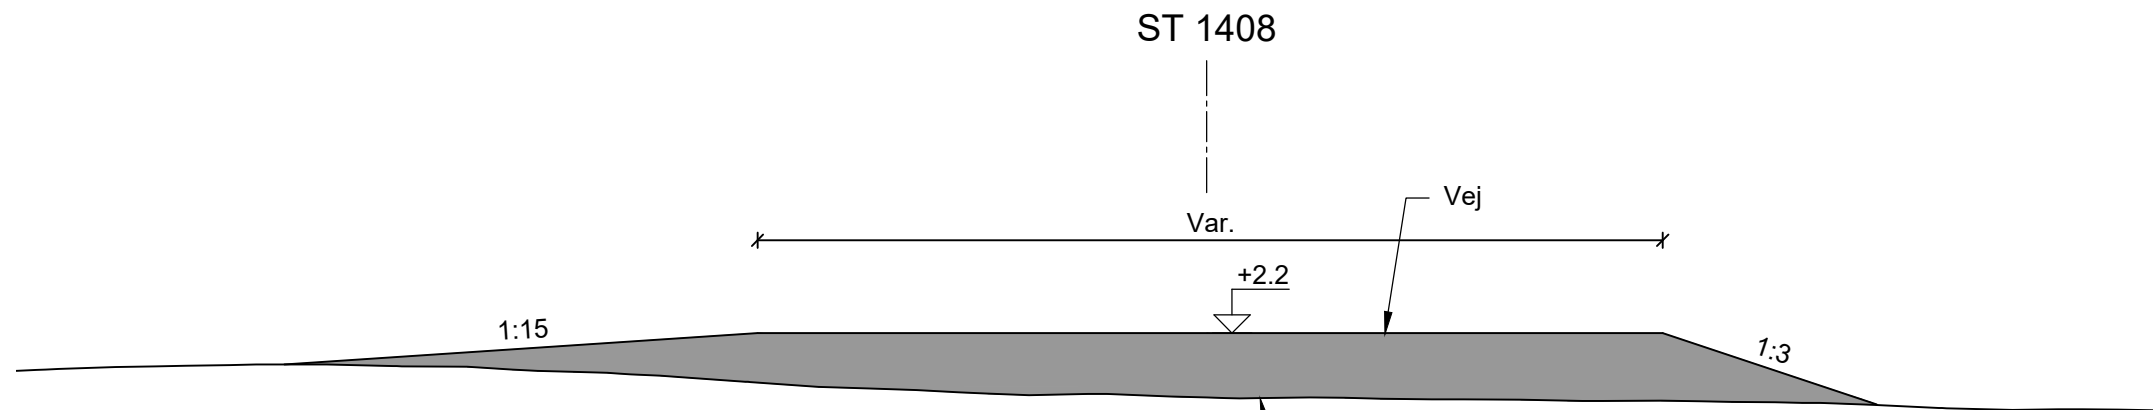

SNIT, 1:50
Hævet asfaltvej
Ca. ST 1405 - ST 1420

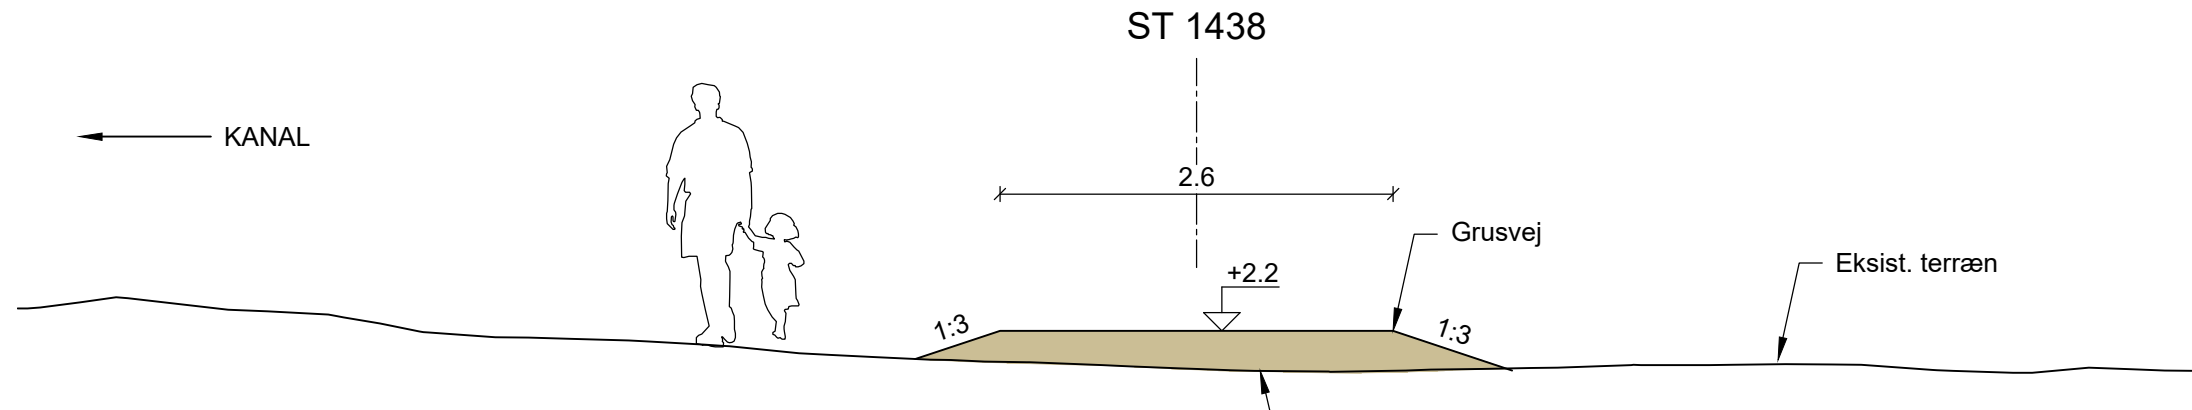

SNIT, 1:50
Grusvej
Ca. ST 1420 - ST 1560

NOTE:

Koter er i m angivet i kotesystem DVR90.
Ubenævnte mål er i m.

HENVISNINGER:

Placering af snit
Pæleflagevæg

Se tegn nr. EKB_A6_K24_1050
Se tegn nr. EKB_A6_K24_5051

EKB_A6_K24_3050

Udgave	Betegnelse/Revision	Dato	Udført	Kontrol	Godkendt
Sag:	Enø digelaug - Enø Kystbeskyttelse	Projekt nr.:	1031801		
Emne:	Ved Broen Højvandsmur og vej Snit	Fase:	Udbudsprojekt		
Dato:	2021-12-10	Udf.:	JKRU/LRI	Kont.:	LUT
		Godk.:	MLV	Mål:	1:50
					840x297

NIRAS

Sortemosevej 19, 3450 Allerød
niras@niras.dk | +45 4810 4200

10-12-2021 13:51:02