



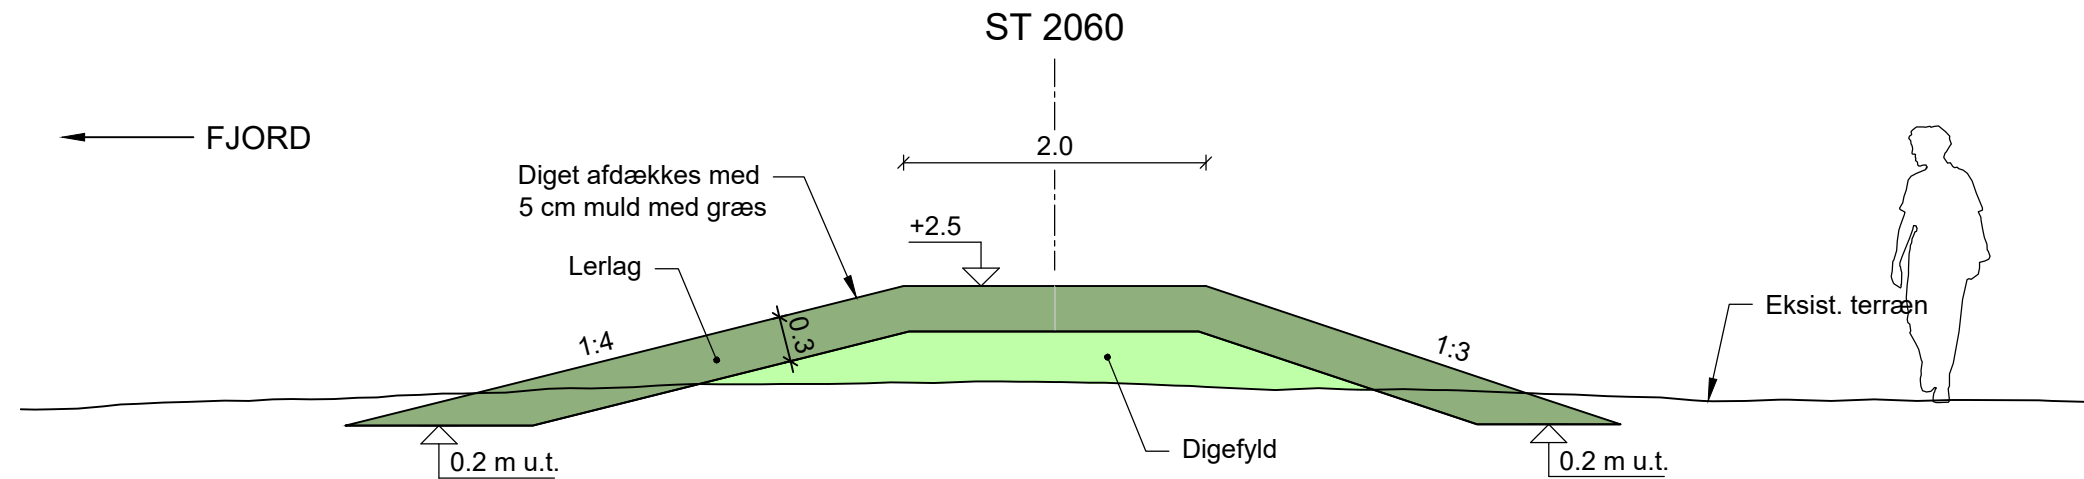

SNIT, 1:50
ST 2014 - ST2260
Dige

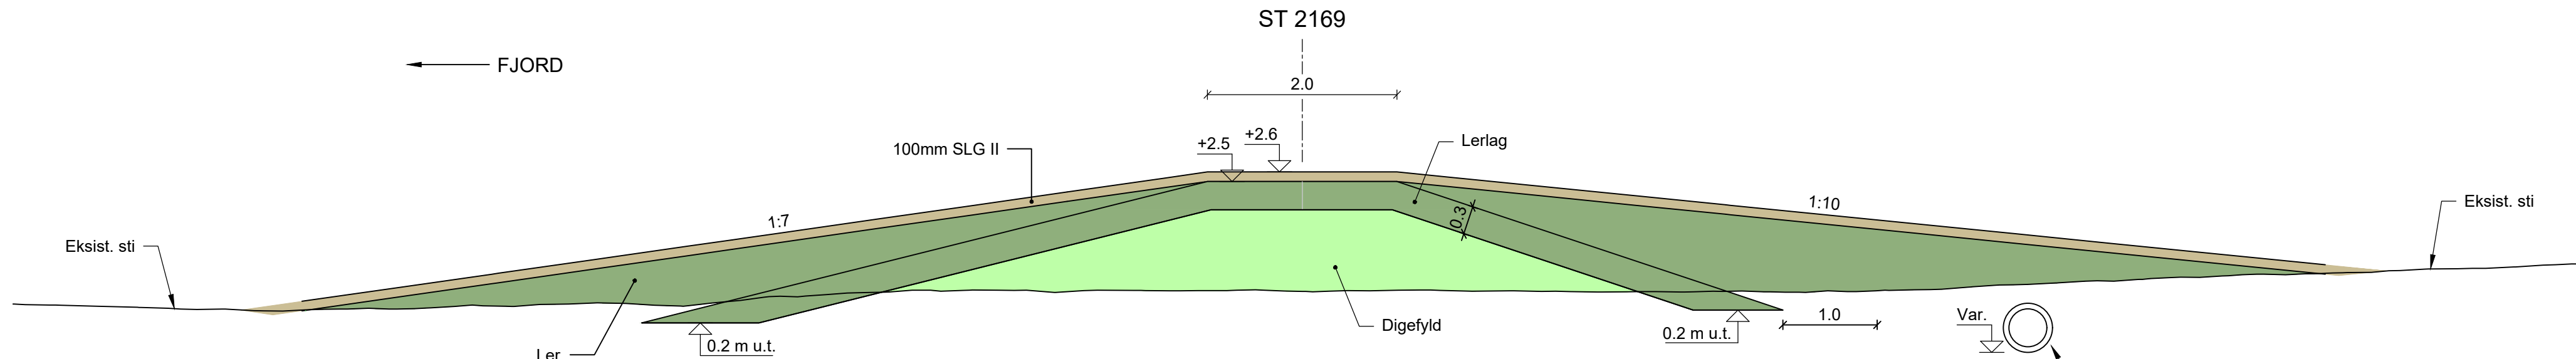

SNIT, 1:50
ST 2005, ST2089, ST 2169 og ST 2256
Overgang over dige, b=2.0m

NOTE:

Koter er i m angivet i kotesystem DVR90.
Ubenævnte mål er i m.

Vægstlag afrømmes, mellem deponeres

Alle diger afsluttes med 50 mm muld.
Der skal sås græs i mulden.
Når mulden er udlagt og græsset sået, indbygges afrømmede vækstlag i et jævnt lag fra foden af diget og op.

HENVISNINGER:

Placering af snit Se tegn nr. EKB_A6_K24_1070
Grøfter og rør Se tegn nr. EKB_A6_K24_5063

EKB_A6_K24_3070

Udgave	Betegnelse/Revision	Dato	Udført	Kontrol	Godkendt
Sag:	Enø digelaug - Enø Kystbeskyttelse	Projekt nr.:	1031801		
Emne:	Fjordhusene	Fase:	Udbudsprojekt		
	Dige og overgange	Tegn. nr.:			Rev.:
	Snit				
Dato:	2021-12-10	Udf.:	JKRU/LRI	Kont.:	LUT
		Godk.:	MLV		
Mål:	1:50				840x297

NIRAS

Sortemosevej 19, 3450 Allerød
niras@niras.dk | +45 4810 4200

13-12-2021 15:26:03