
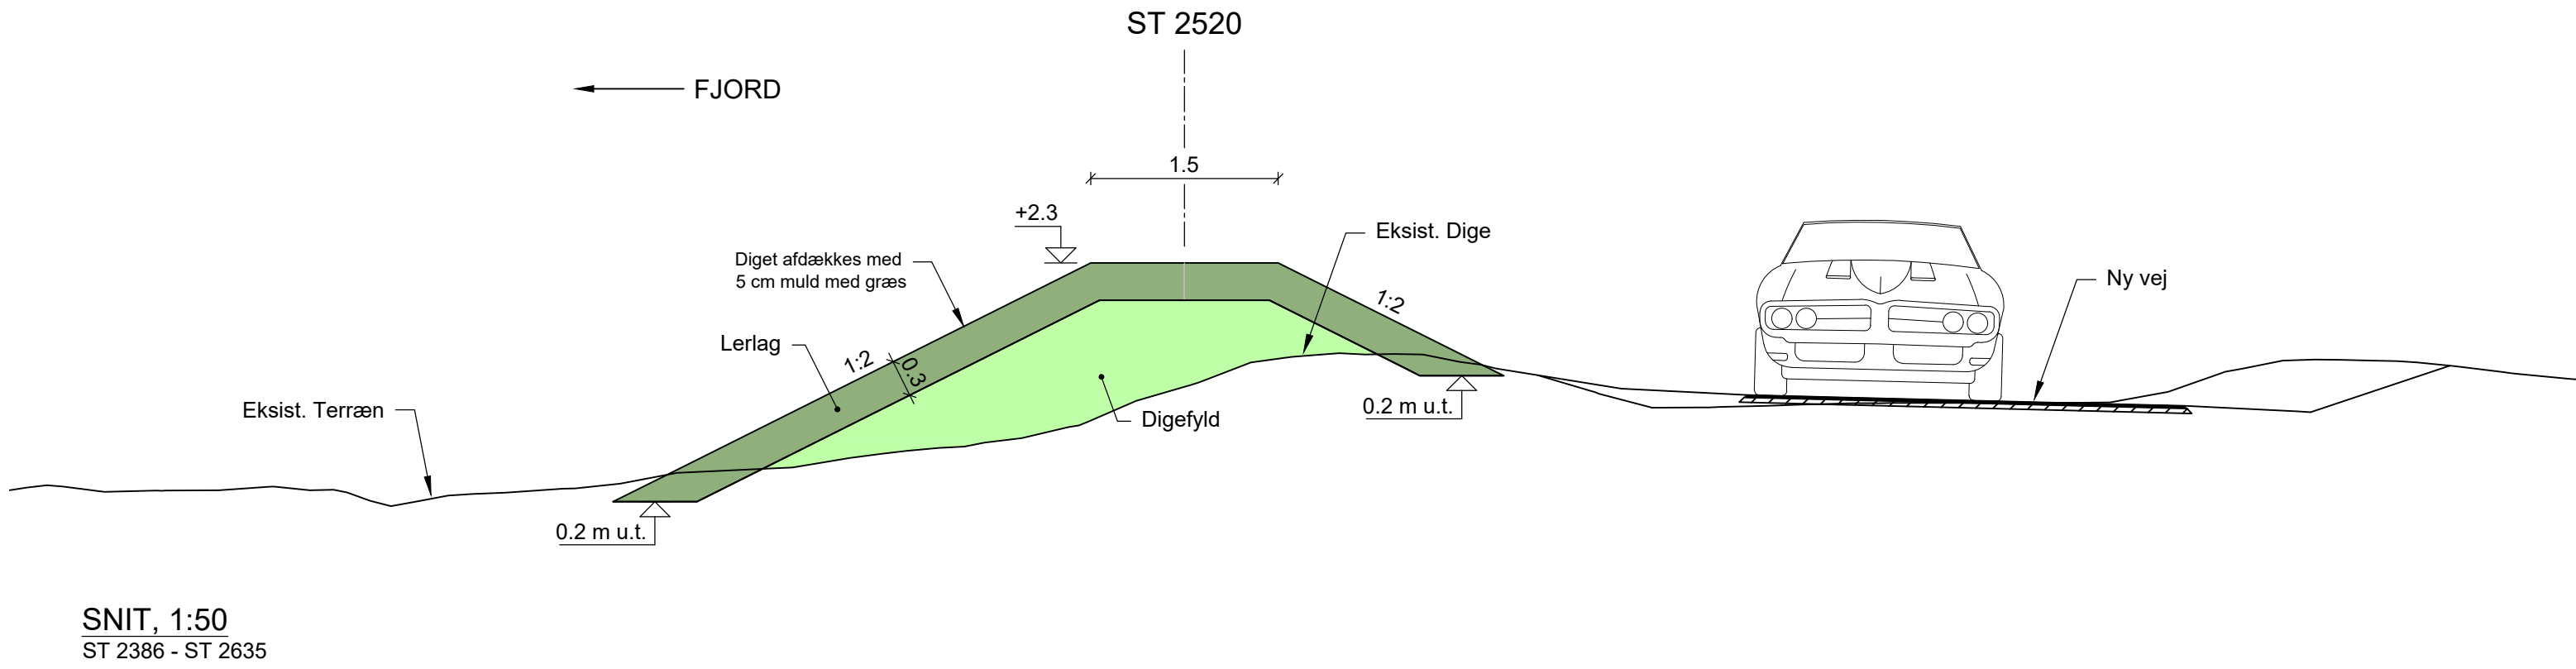
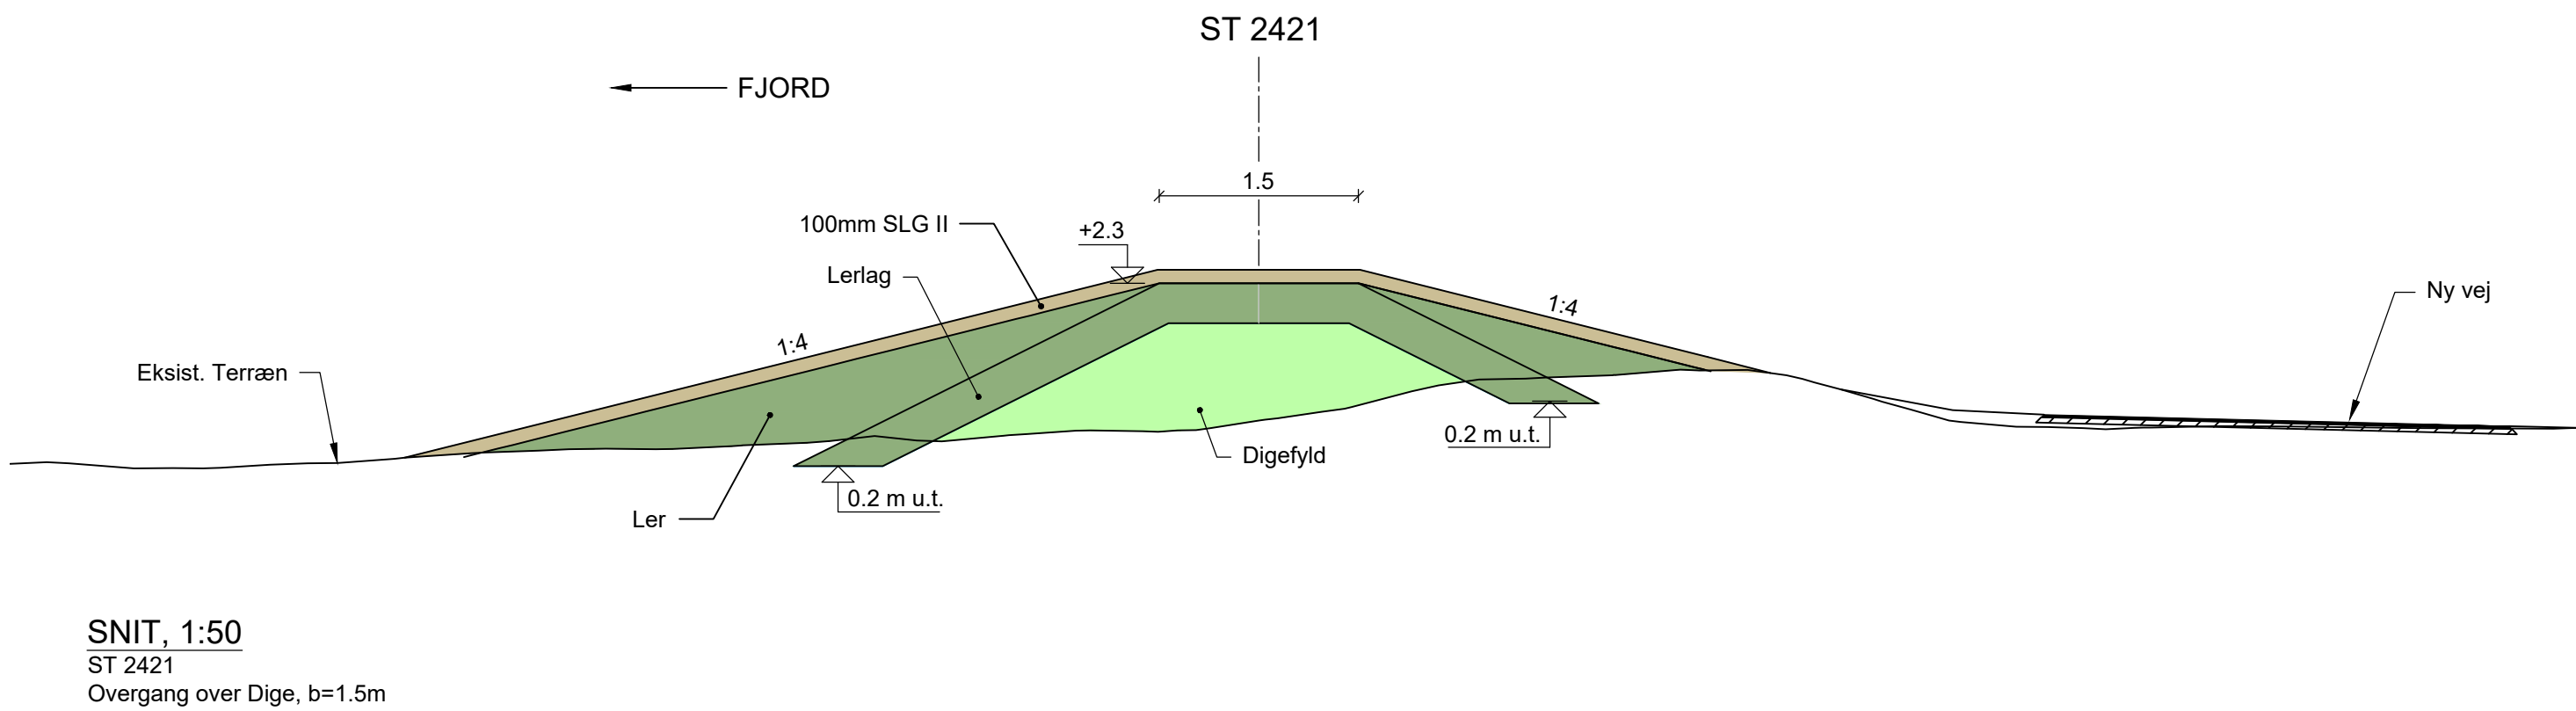
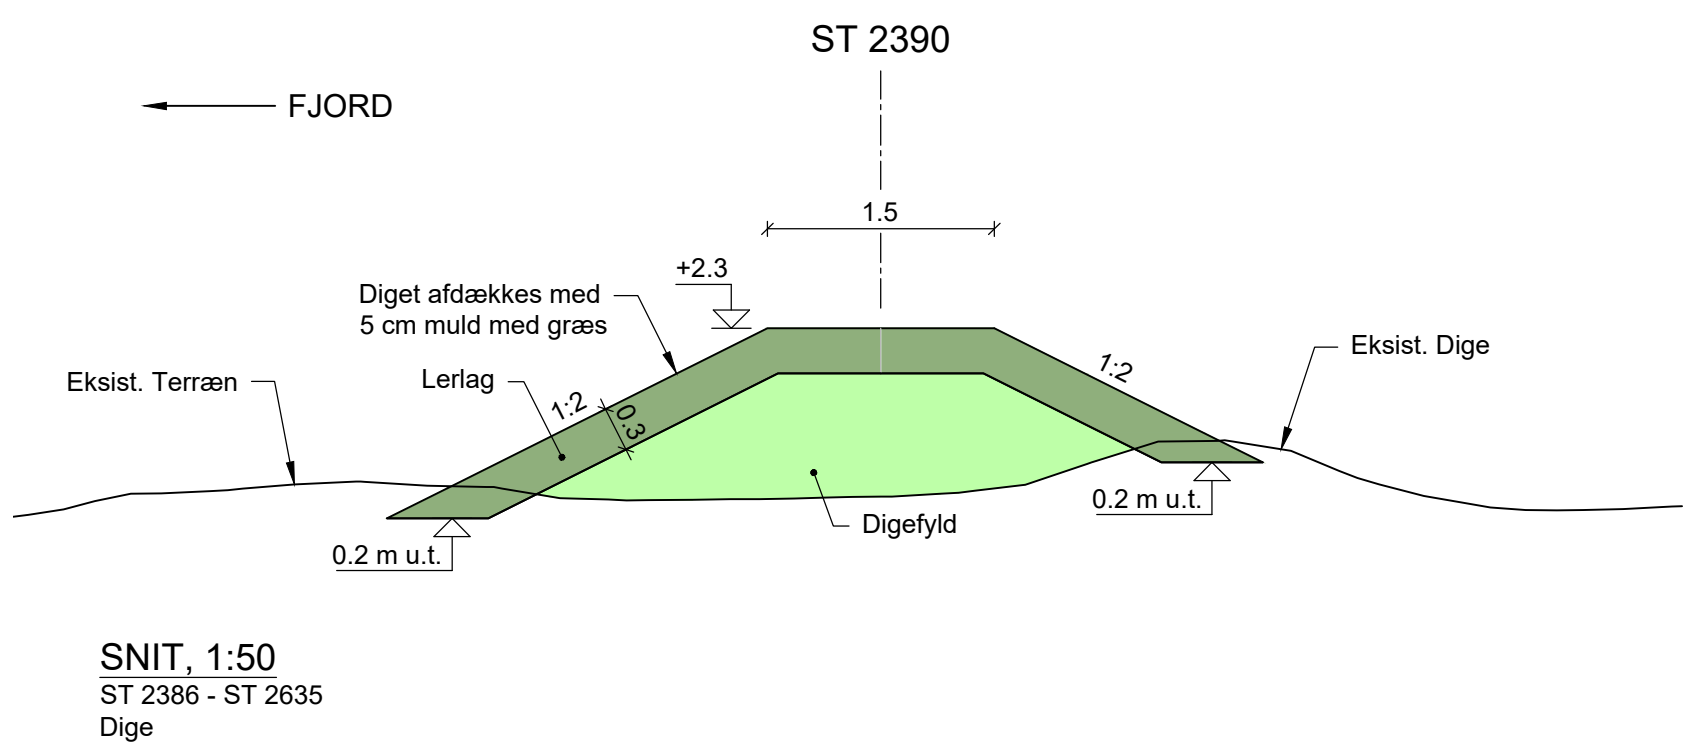
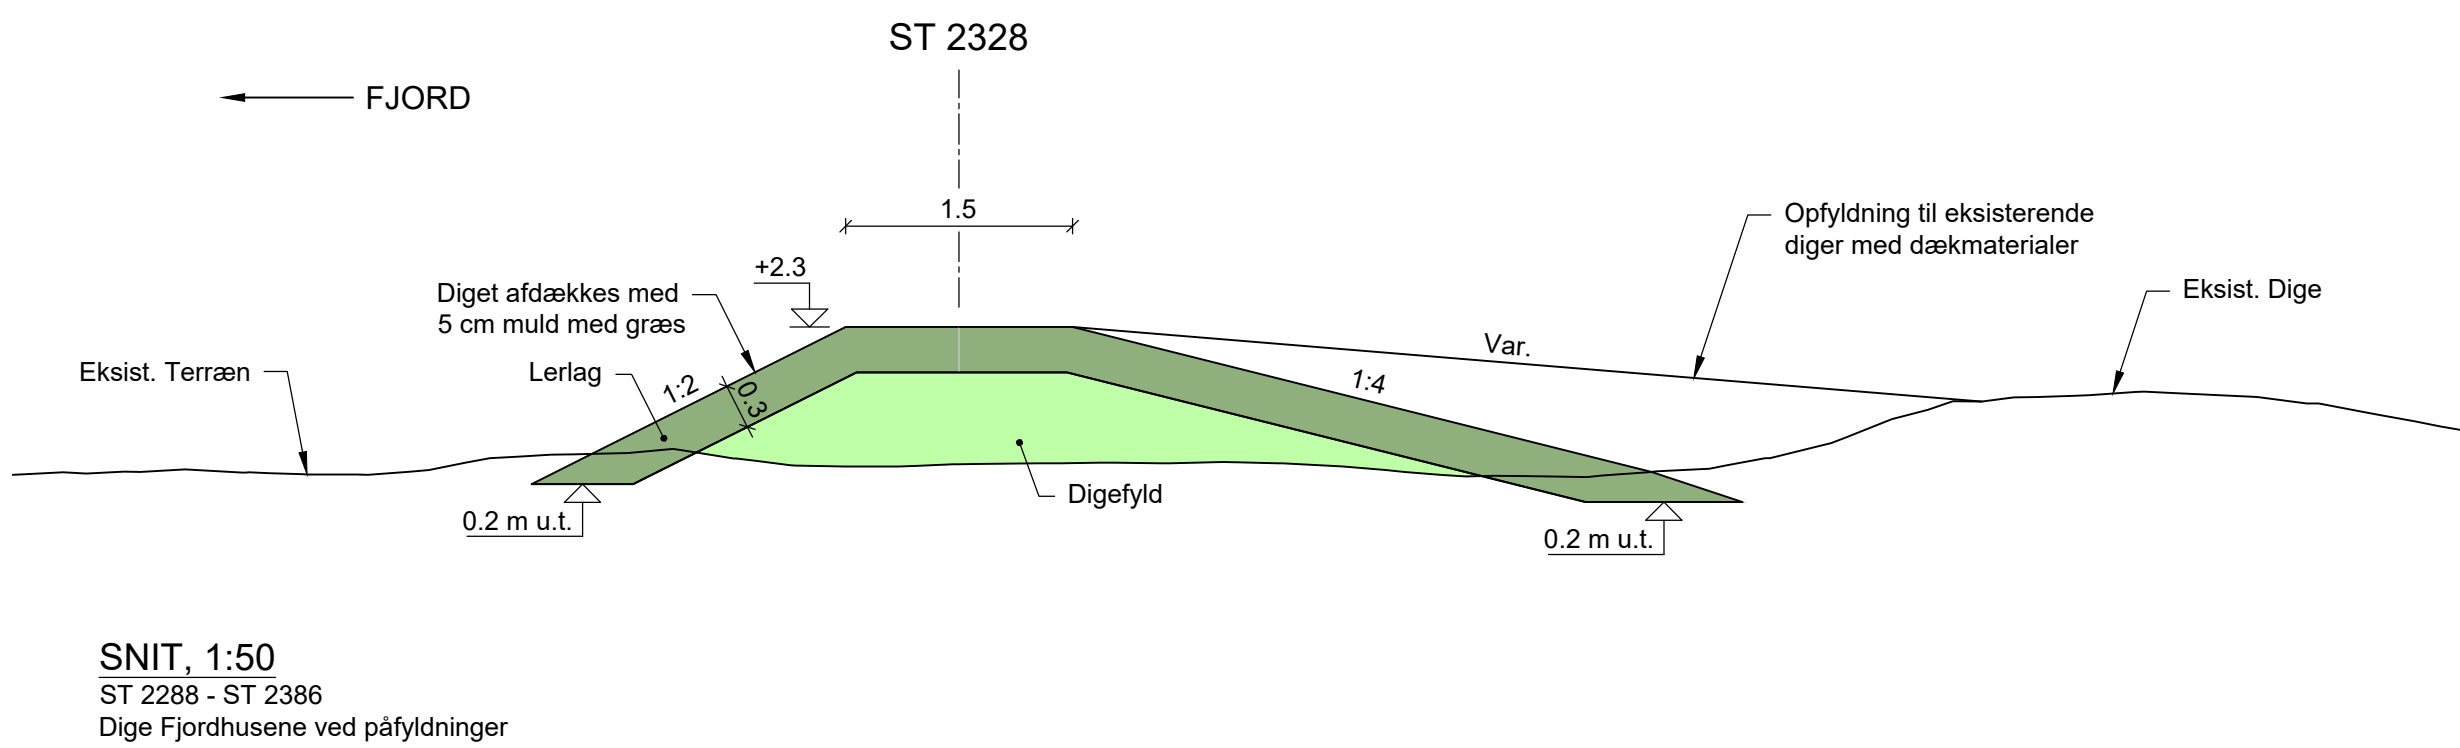
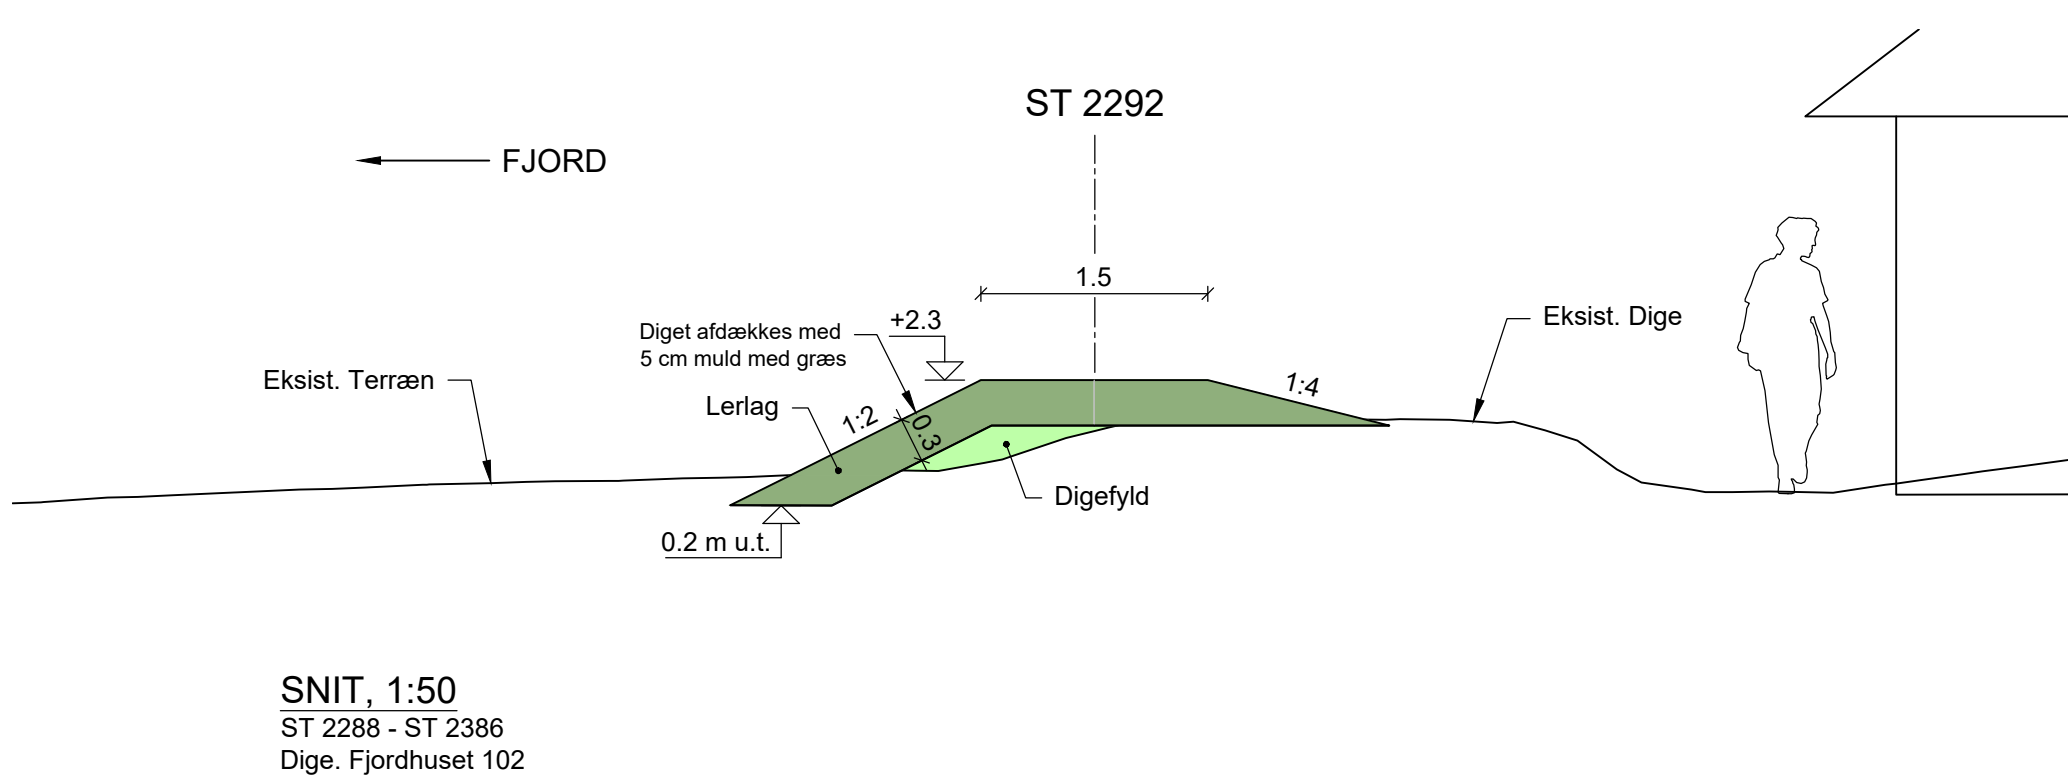


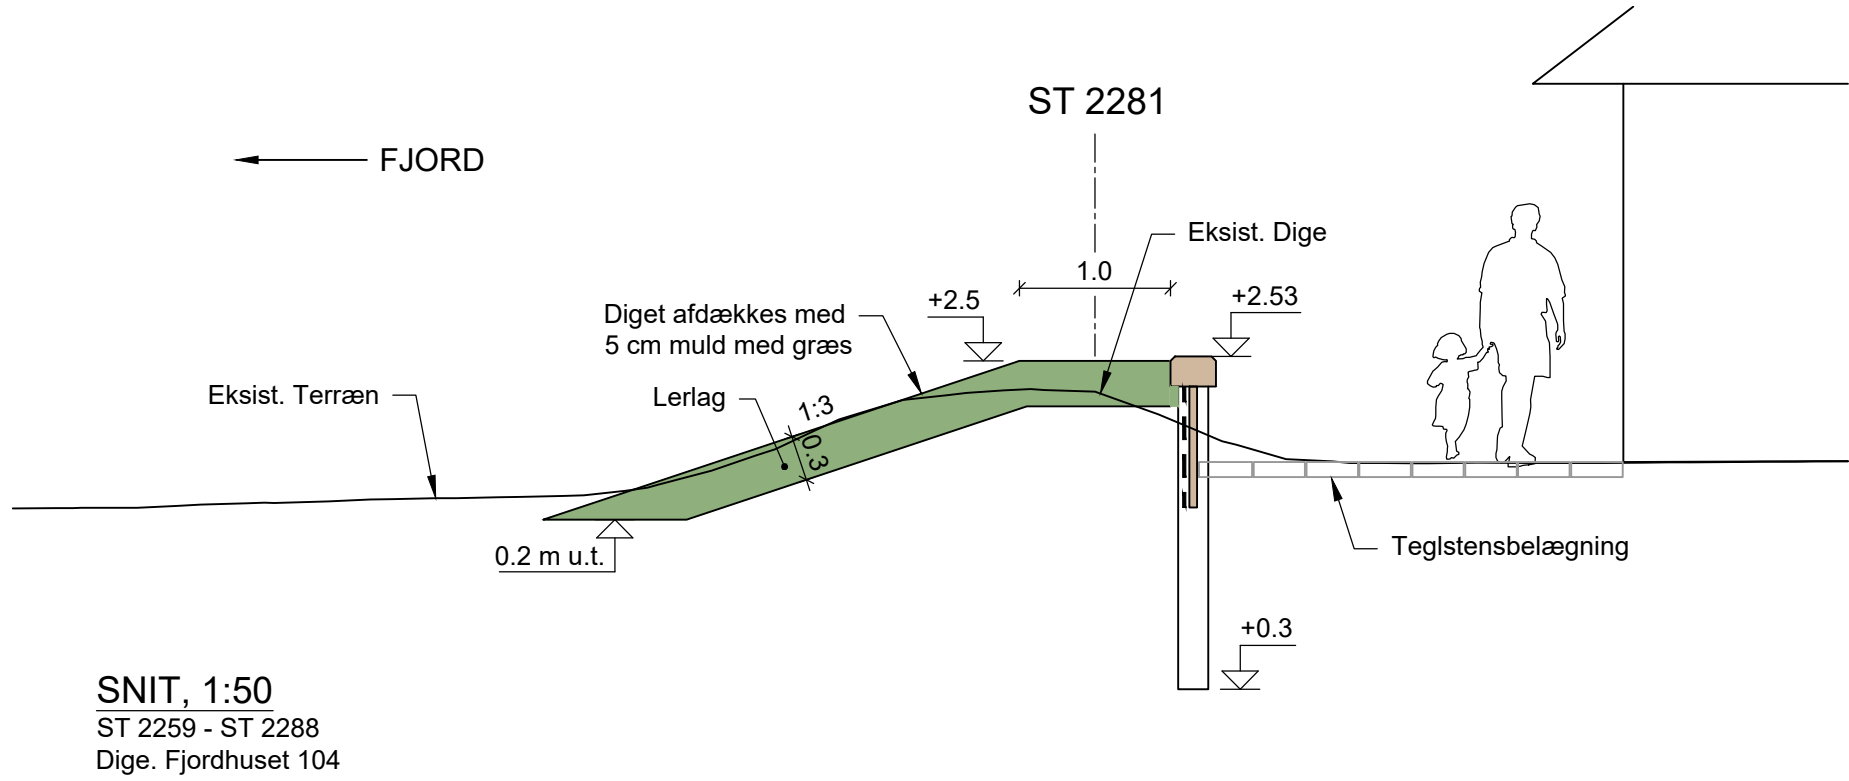

NOTE: EKB_A6_K24_3080

Koter er i m angivet i kotesystem DVR90.
Ubenævnte mål er i m.

Vægstlag afrofmes, mellem deponeres

Alle diger afsluttes med 50 mm muld.
Der skal sås græs i mulden.
Når mulden er udlagt og græsset sået, indbygges afrofmede vækstlag i et jævnt lag fra foden af diget og op.

HENVISNINGER:

Placering af snit Se tegn nr. EKB_A6_K24_1080
Pæleflagevæg Se tegn nr. EKB_A6_K24_5080
Ny vej Se tegn nr. EKB_A6_K20_1081

Udgave	Betegnelse/Revision	Dato	Udført	Kontrol	Godkendt
Sag:	Eno digelaug - Enø Kystbeskyttelse	Projekt nr.:	1031801		
Emne:	Fjordhusene øst til Kystvejen	Fase:	Udbudsprojekt		
	Diger og overgange	Tegn. nr.:			
	Snit				
Dato:	2021-12-10	Udf.:	JKRU/LRI	Kont.:	LUT
		Godk.:	MLV	Mål:	1:50
					840x297

EKB_A6_K24_3080

NIRAS

Sortemosevej 19, 3450 Allerød
niras@niras.dk | +45 4810 4200

10-12-2021 13:48:48