
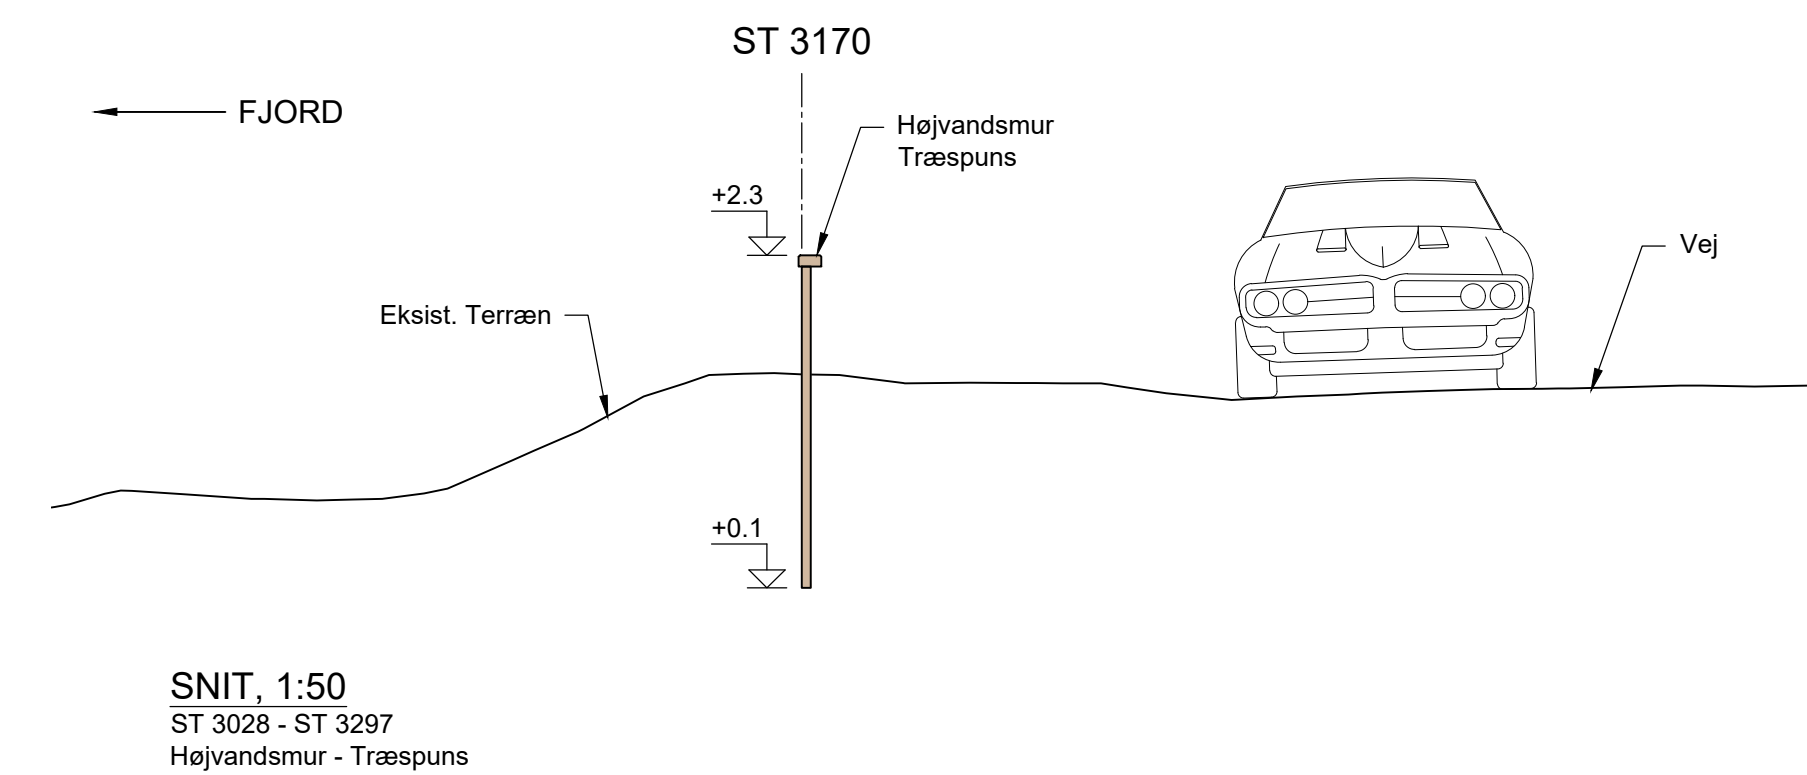
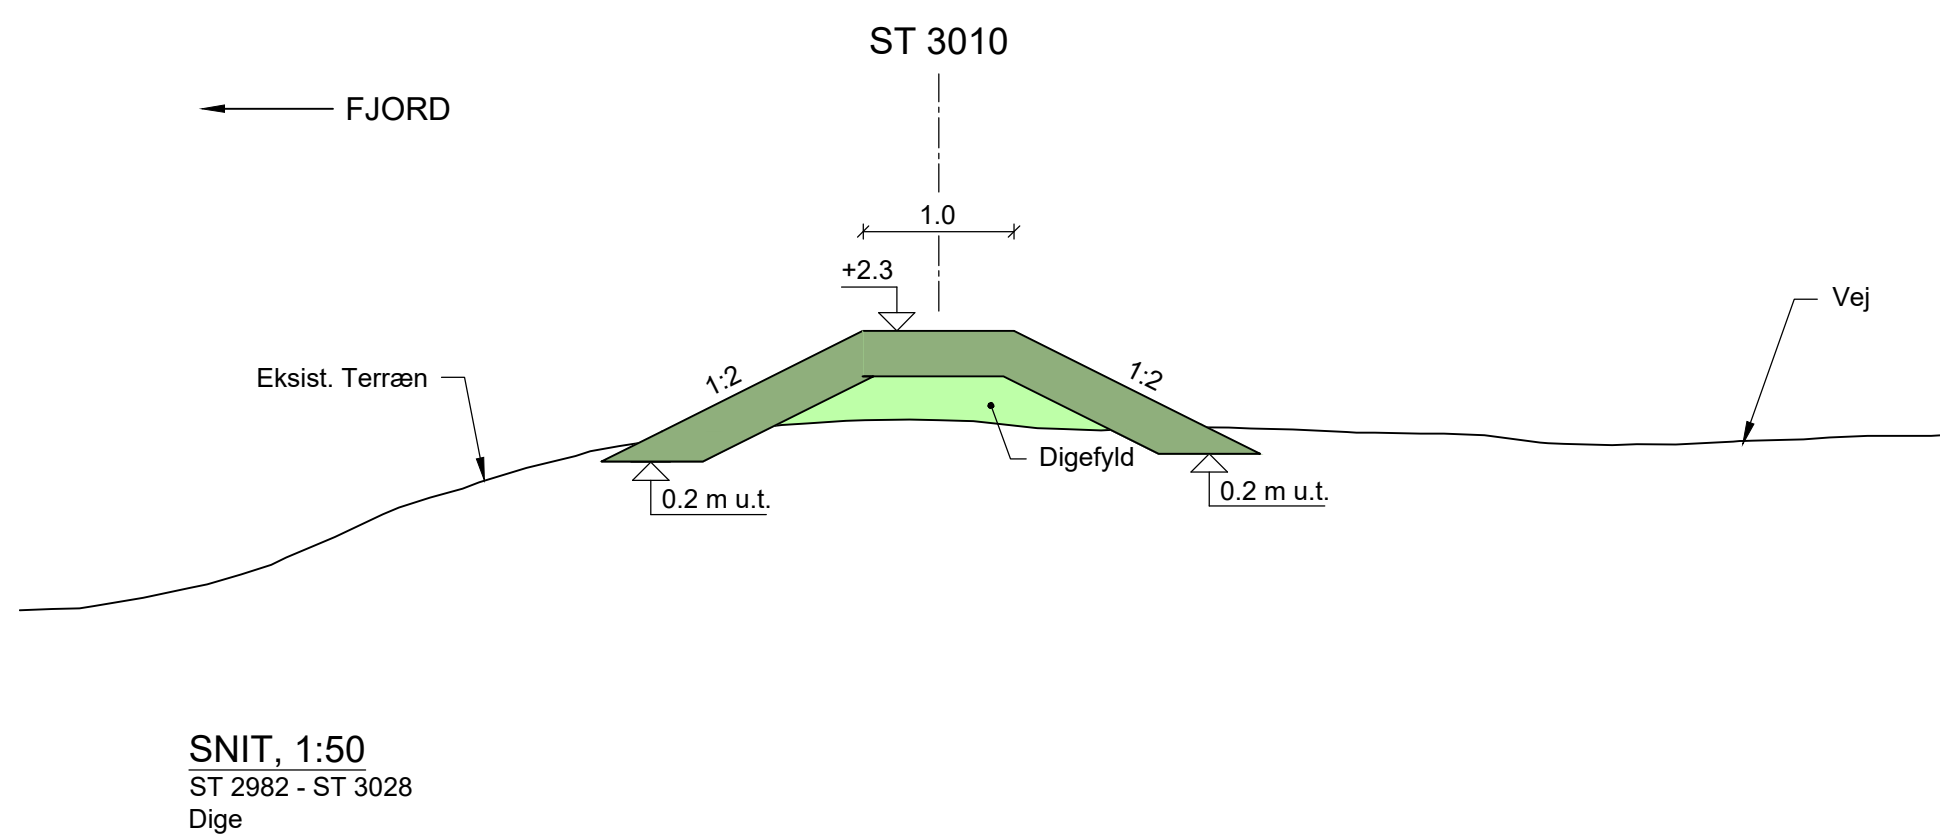
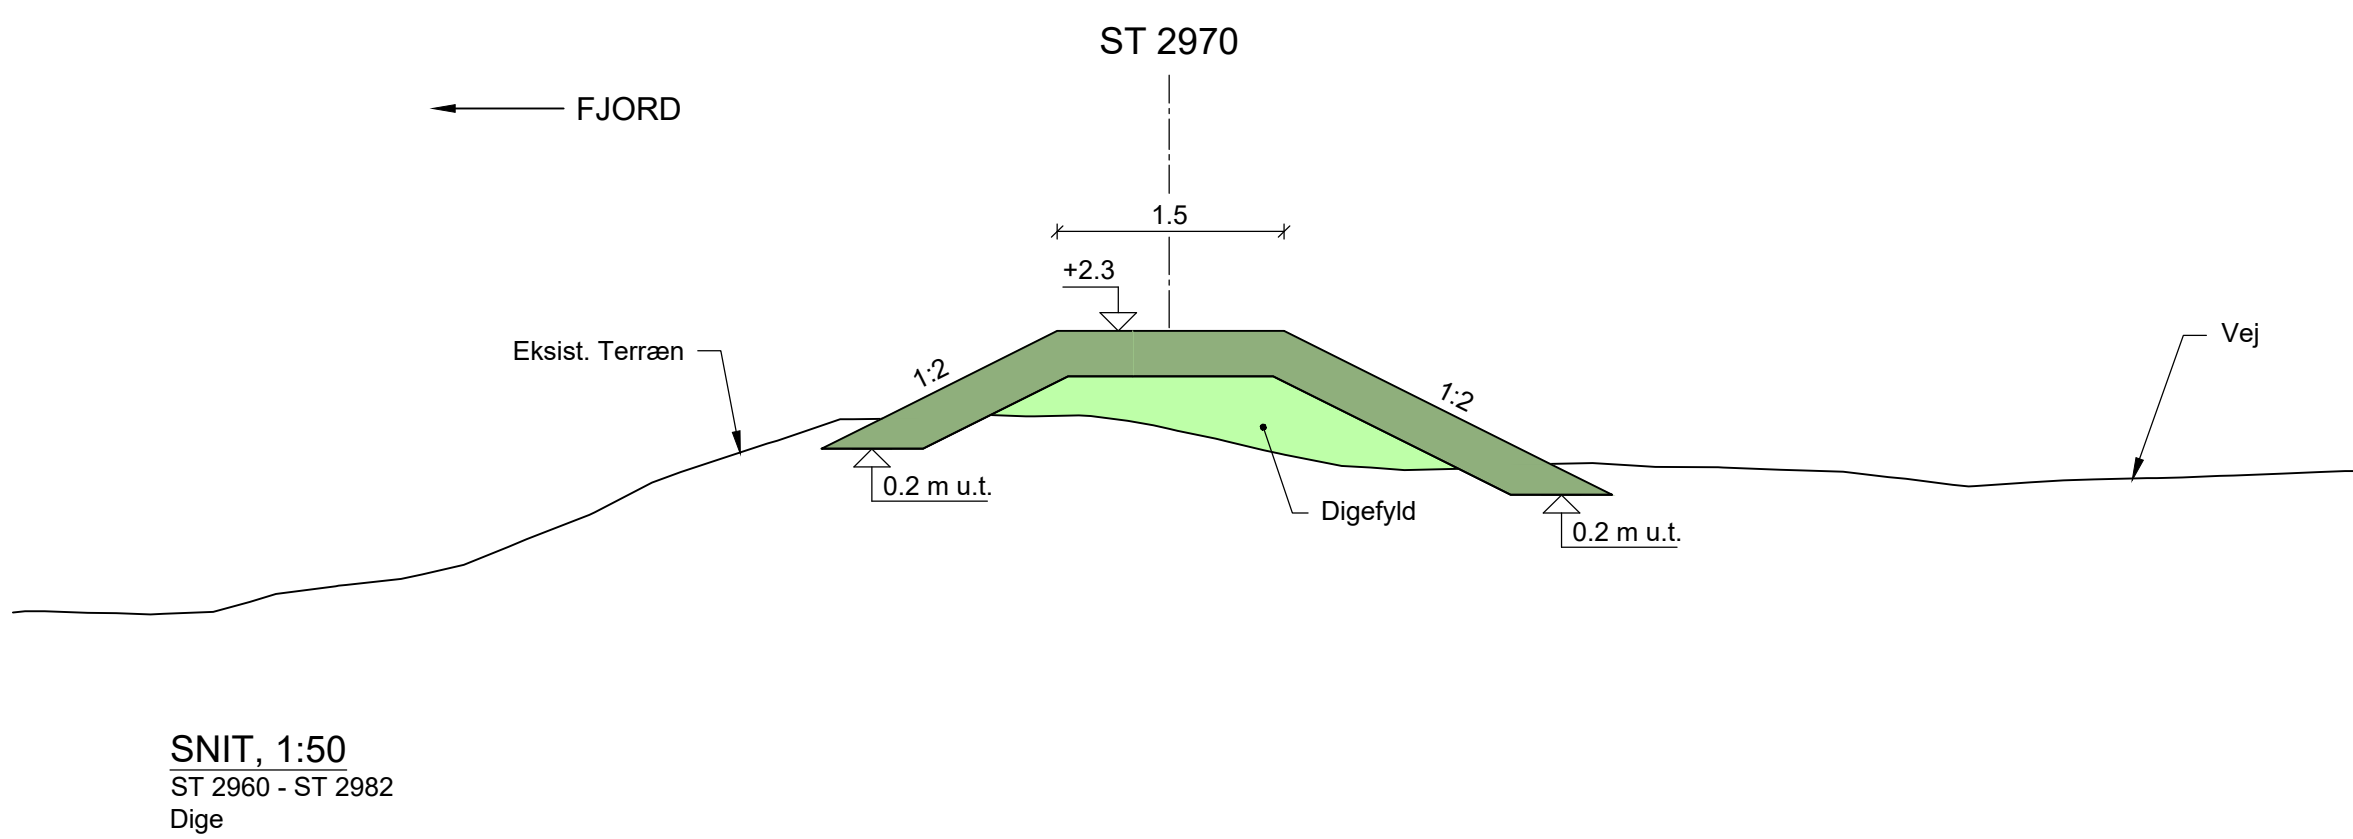
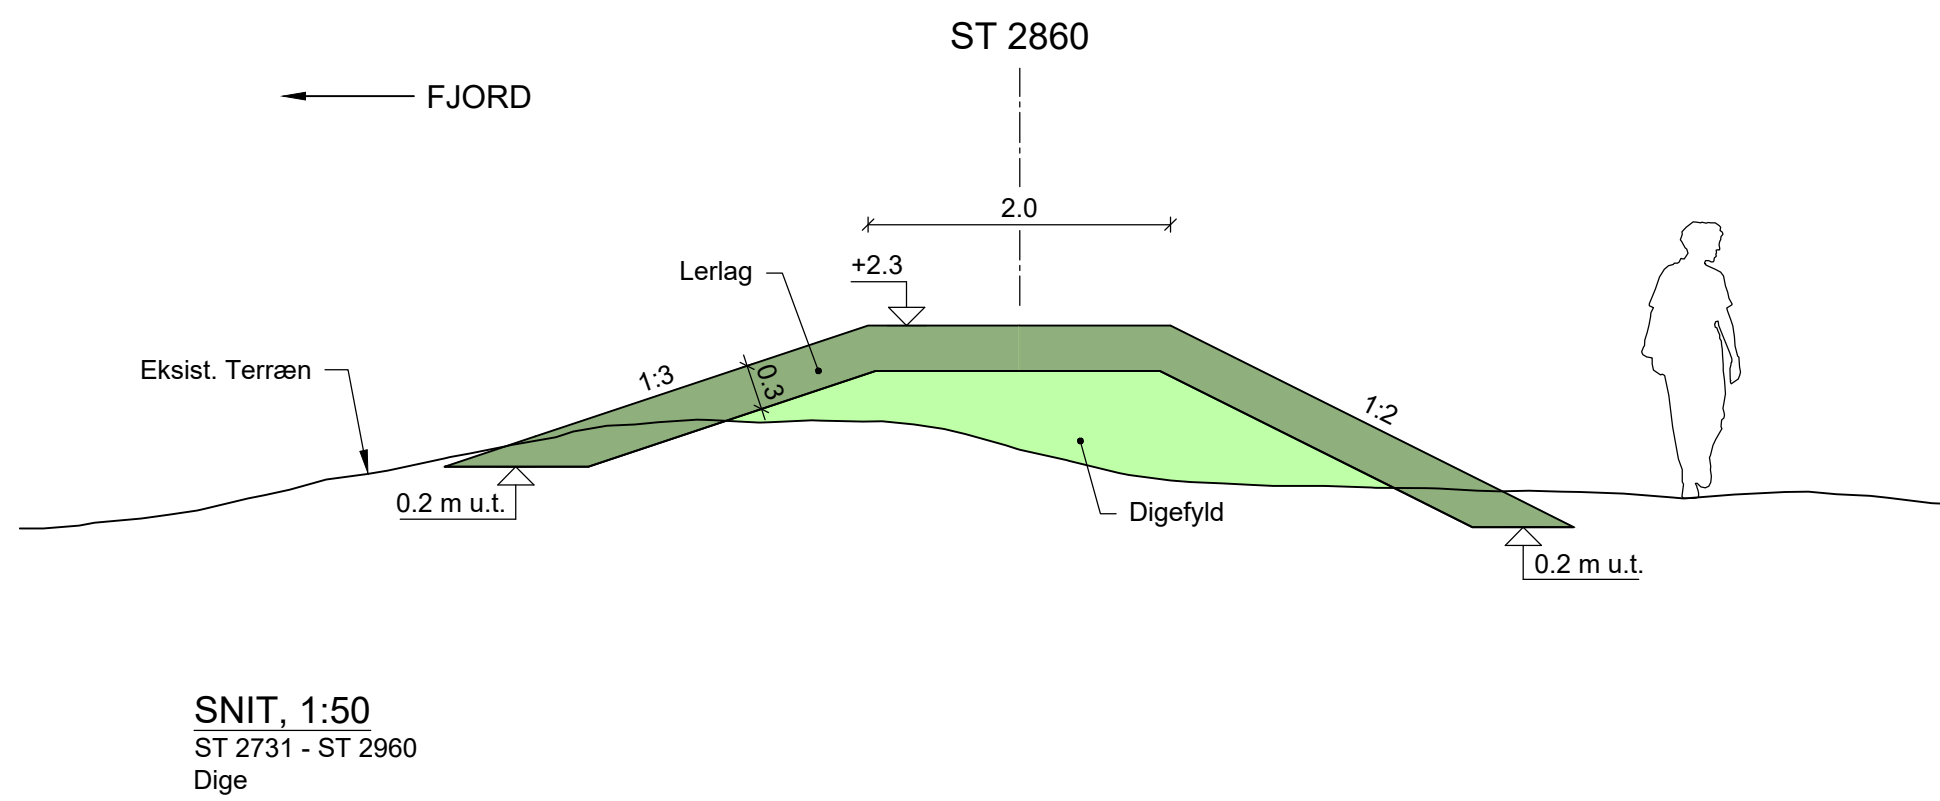
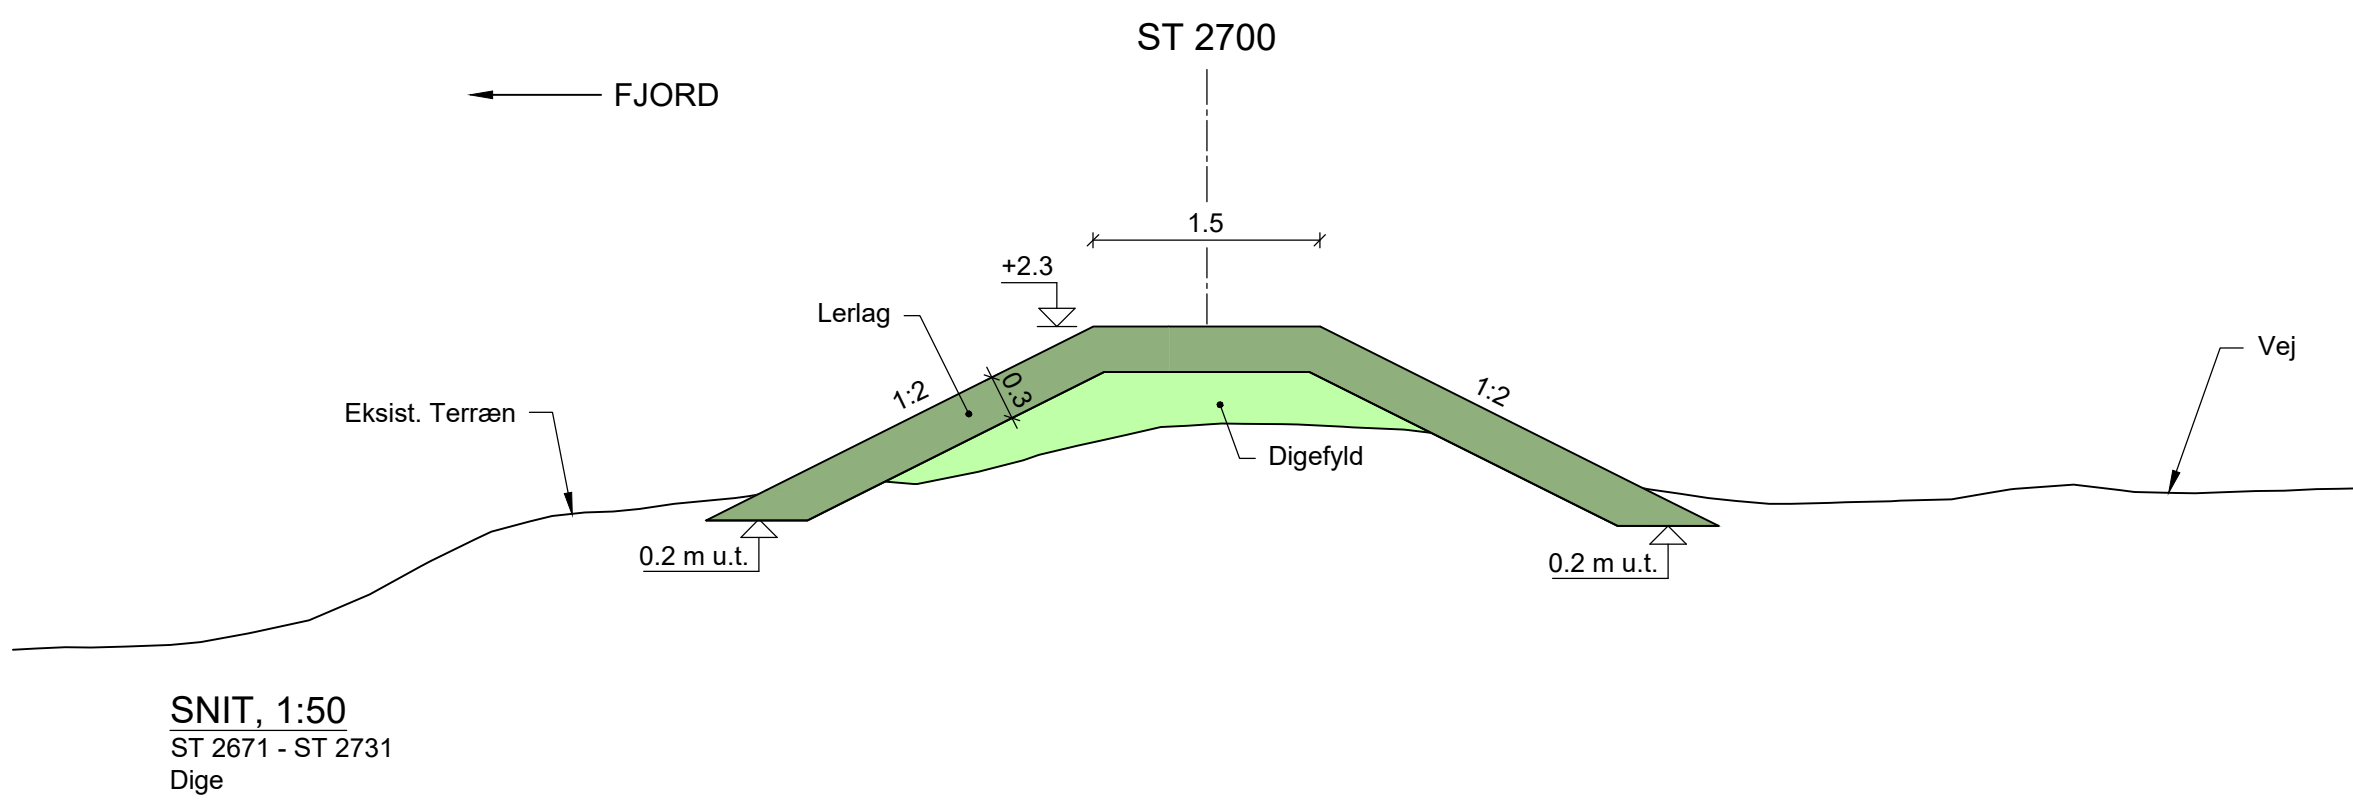
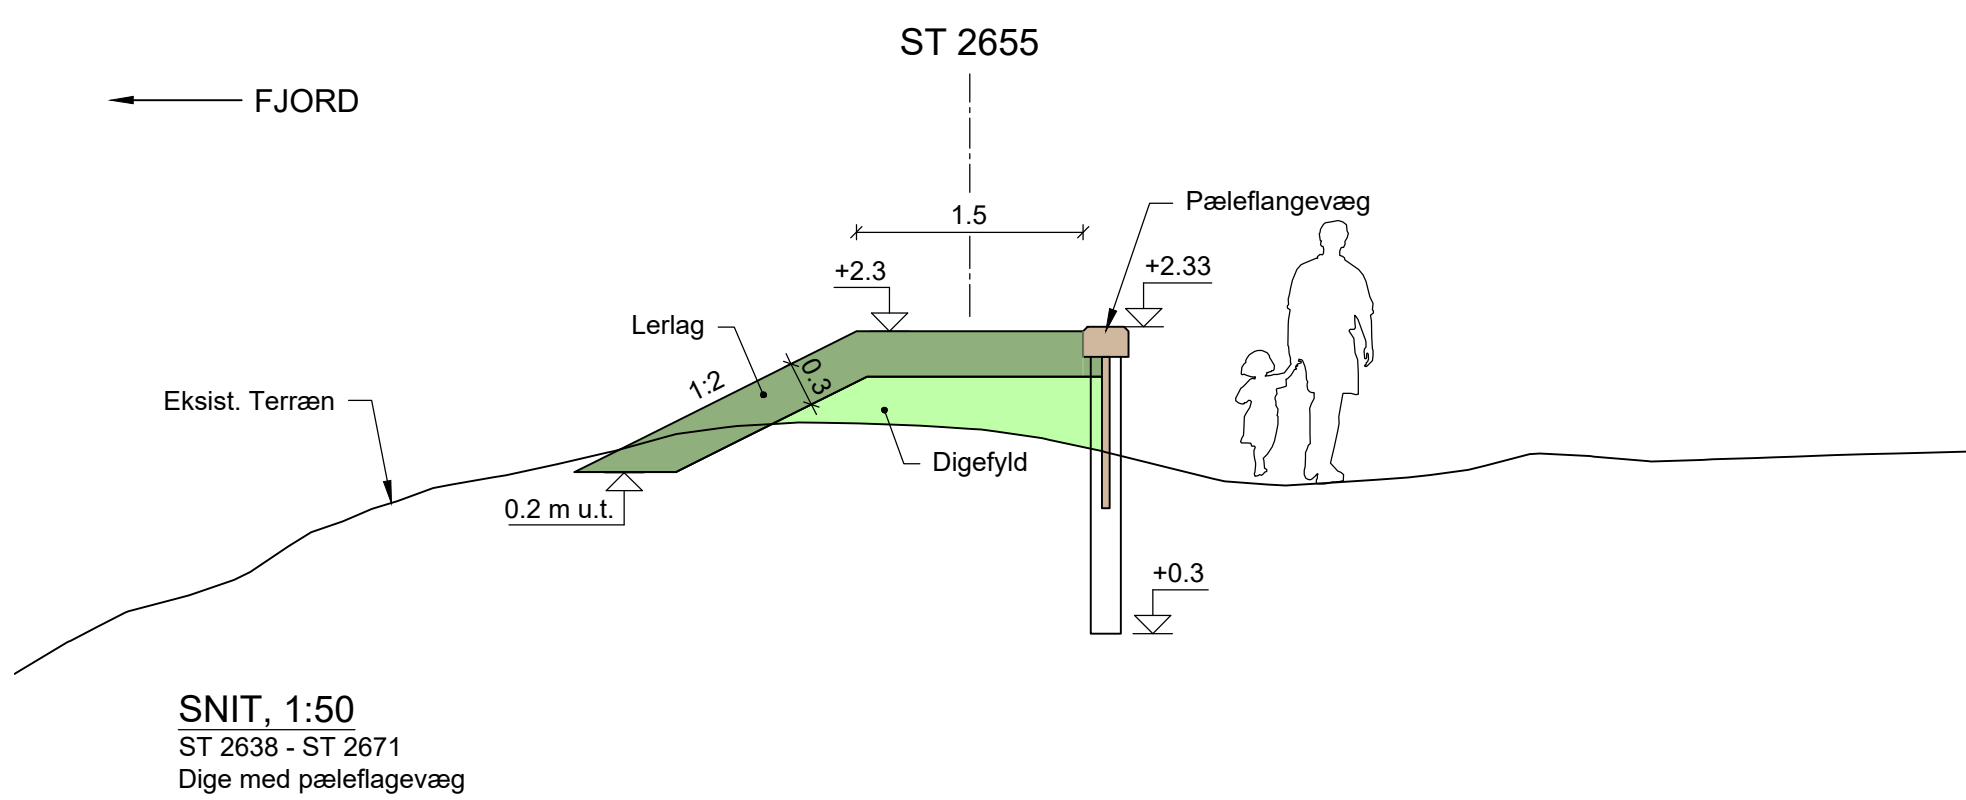


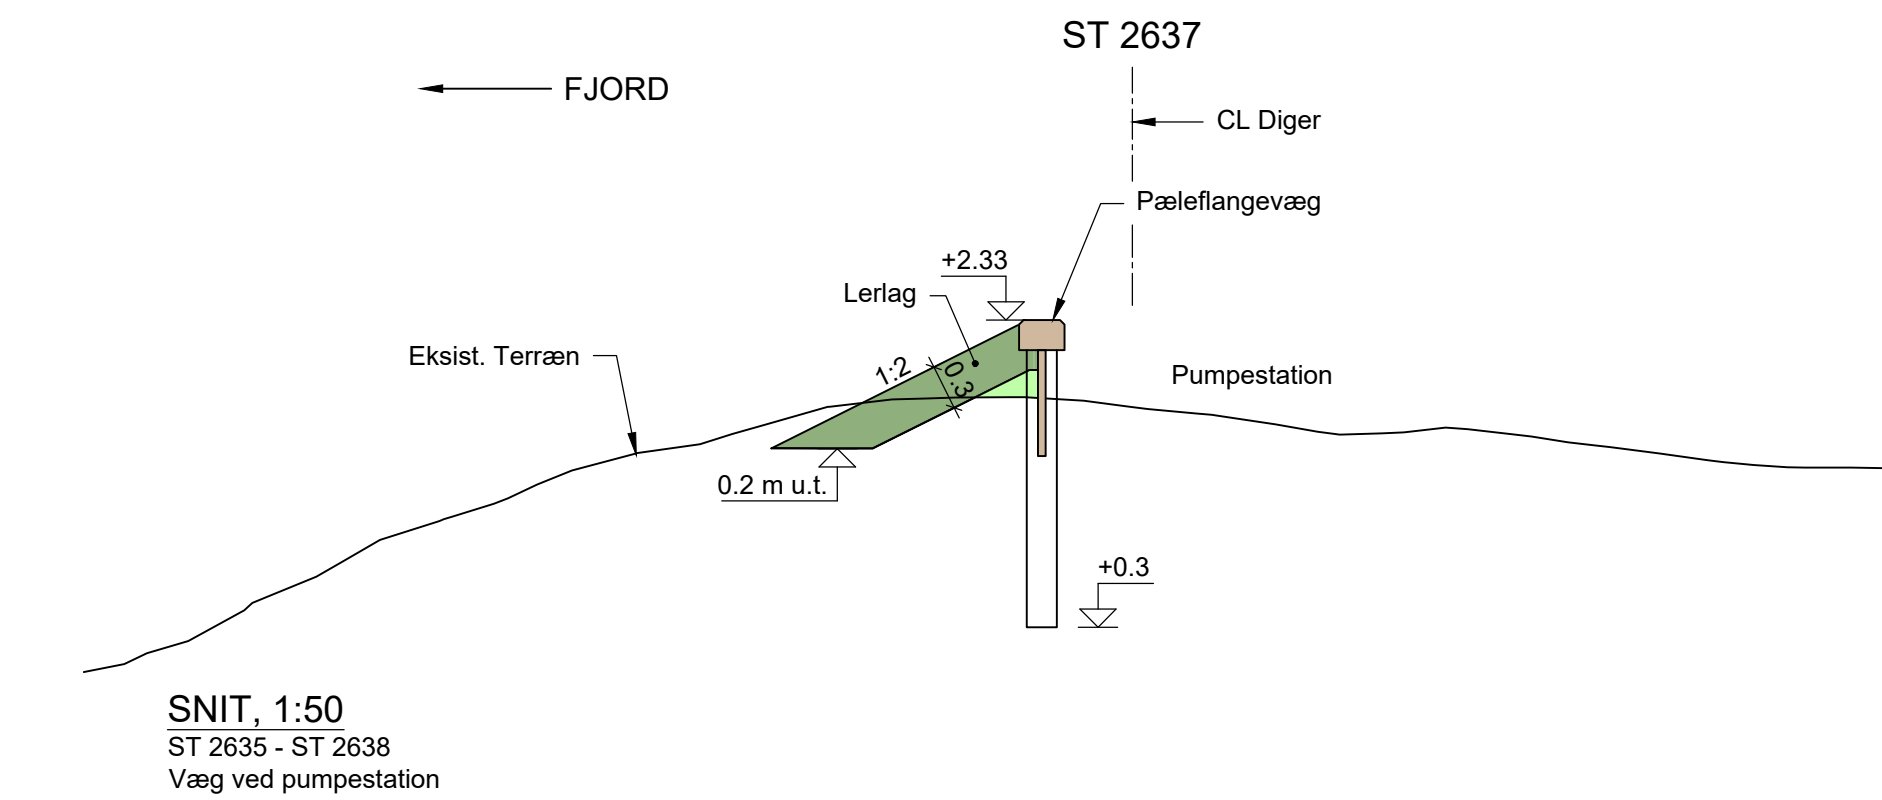

NOTE: EKB_A6_K24_3090

Koter er i m angivet i kotesystem DVR90.
Ubenævnte mål er i m.

Vægstlag afømmes, mellem deponeres

Alle diger afsluttes med 50 mm muld.
Der skal sås græs i mulden.
Når mulden er udlagt og græsset sået, indbygges afrømmede vækstlag i et jævnt lag fra foden af diget og op.

HENVISNINGER:

Placering af snit Se tegn nr. EKB_A6_K24_1090
Pæleflangevæg Se tegn nr. EKB_A6_K24_5080
Træspunsvæg Se tegn nr. EKB_A6_K24_5090

Udgave	Betegnelse/Revision	Dato	Udført	Kontrol	Godkendt
Sag:	Enø digelaug - Enø Kystbeskyttelse	Projekt nr.:	1031801		
Emne:	Strømmene	Fase:	Udbudsprojekt		
	Diger og højvandsmur	Tegn. nr.:			
	Snit				
Dato:	2021-12-10	Udf.:	JKRU/LRI	Kont.:	LUT
		Godk.:	MLV	Mål:	1:50
					840x297