
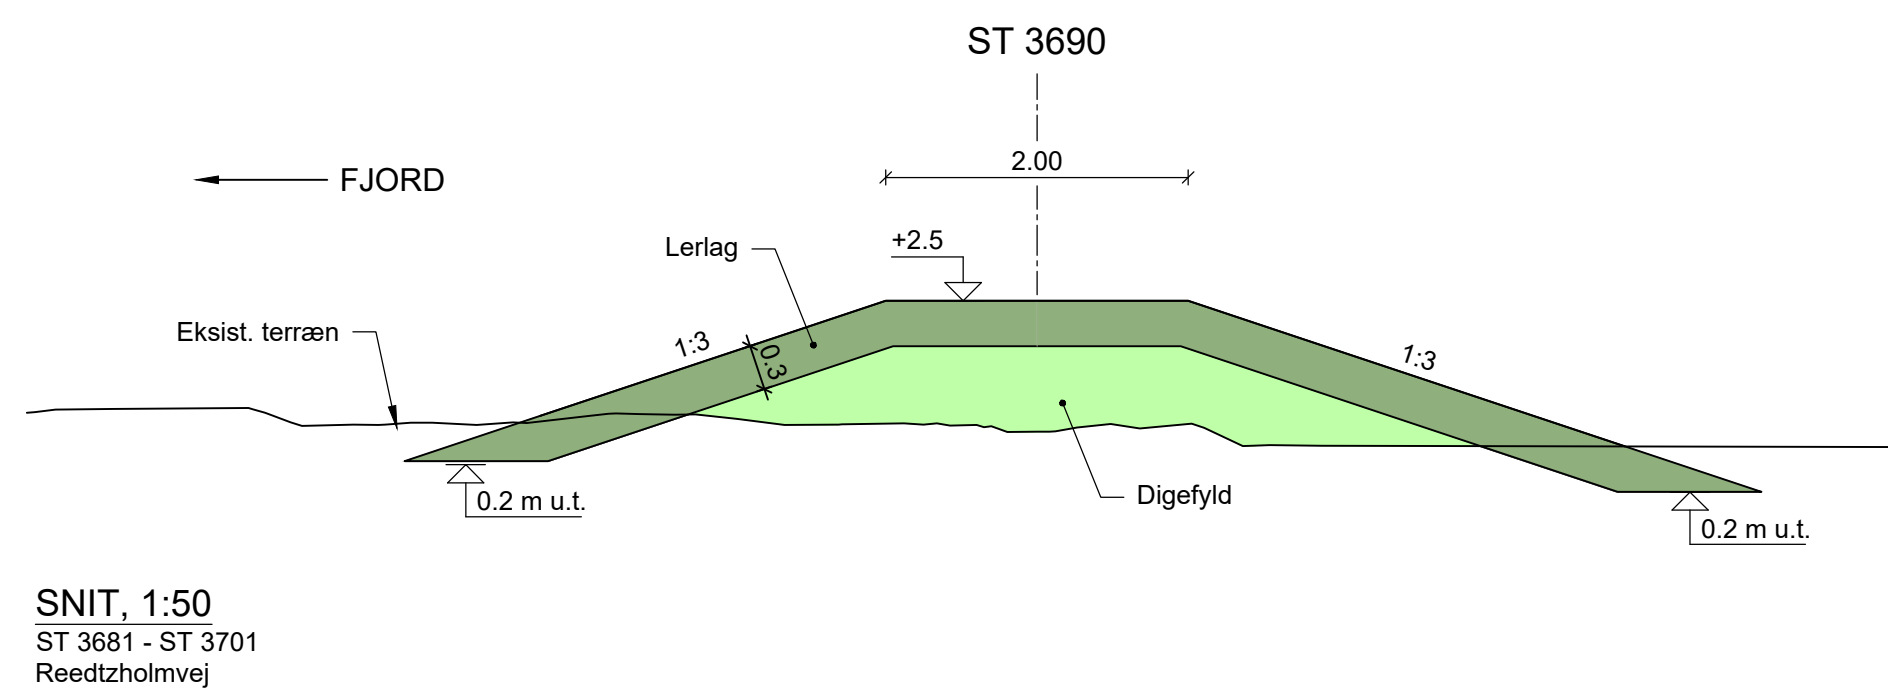
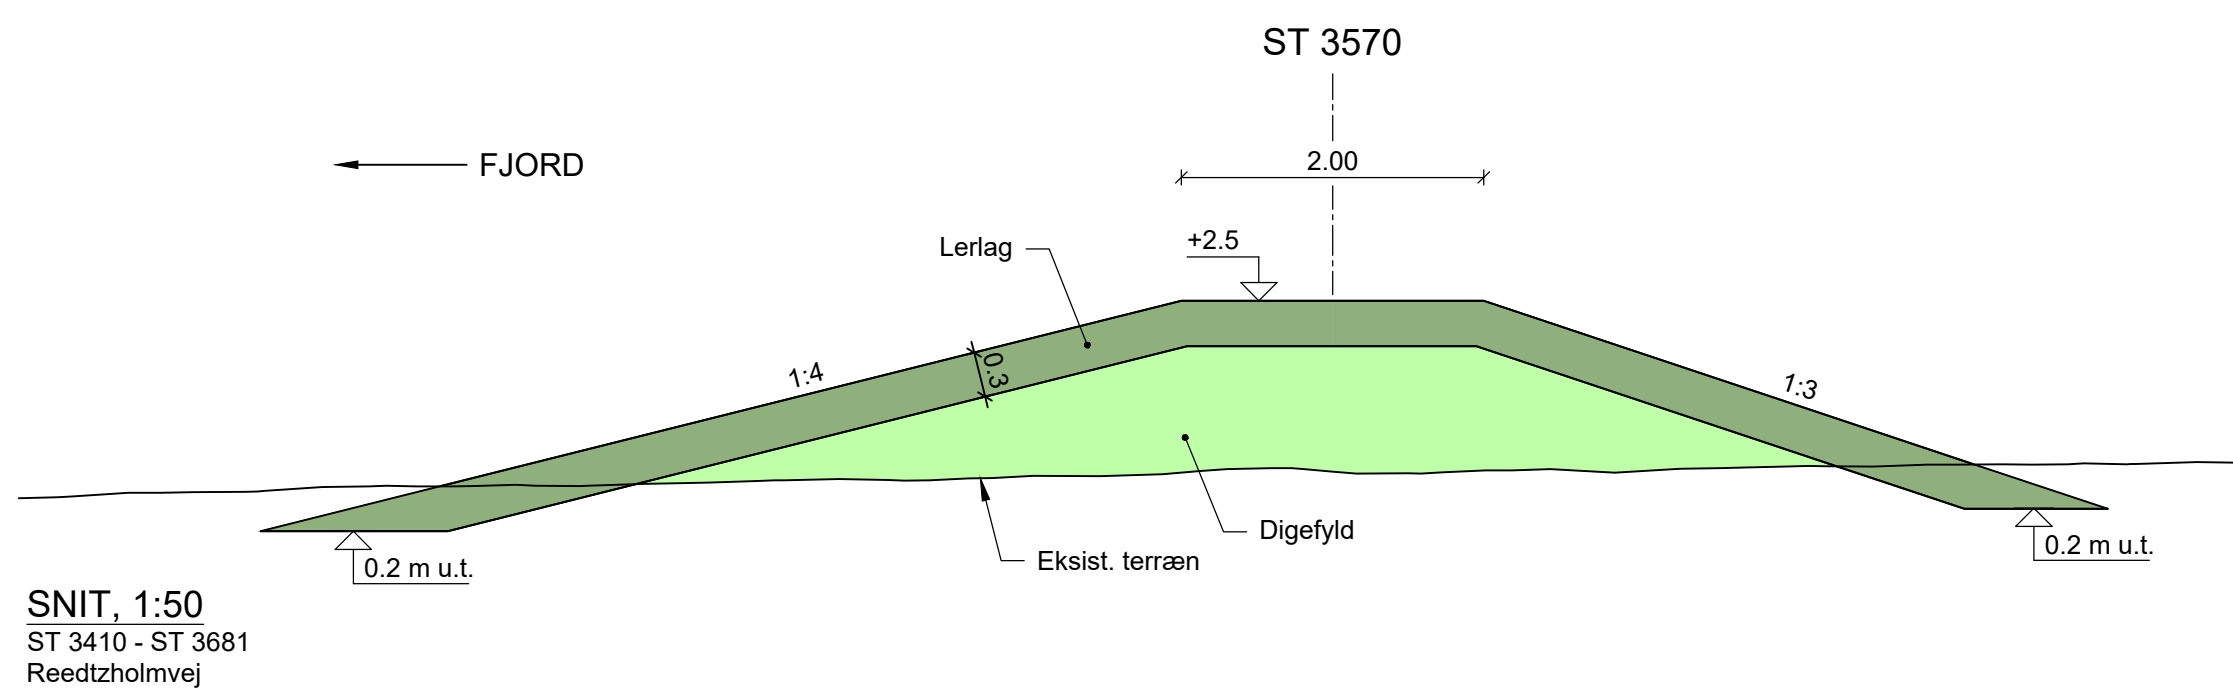
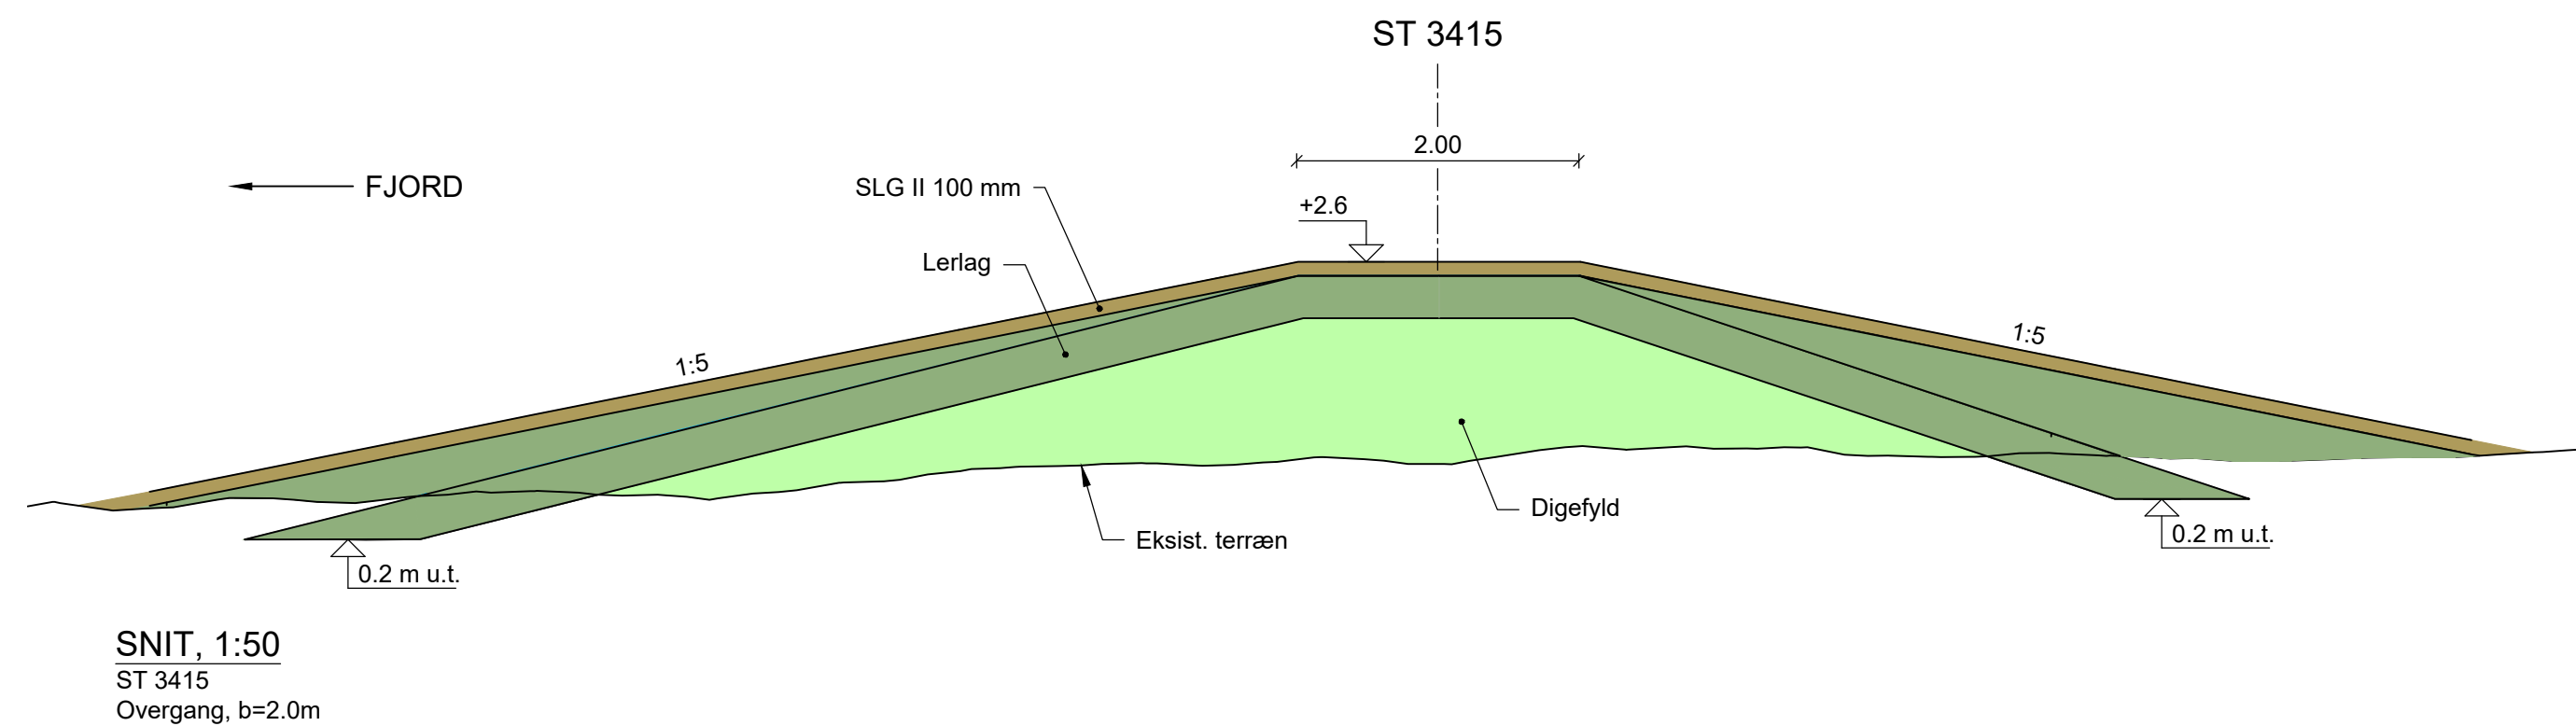
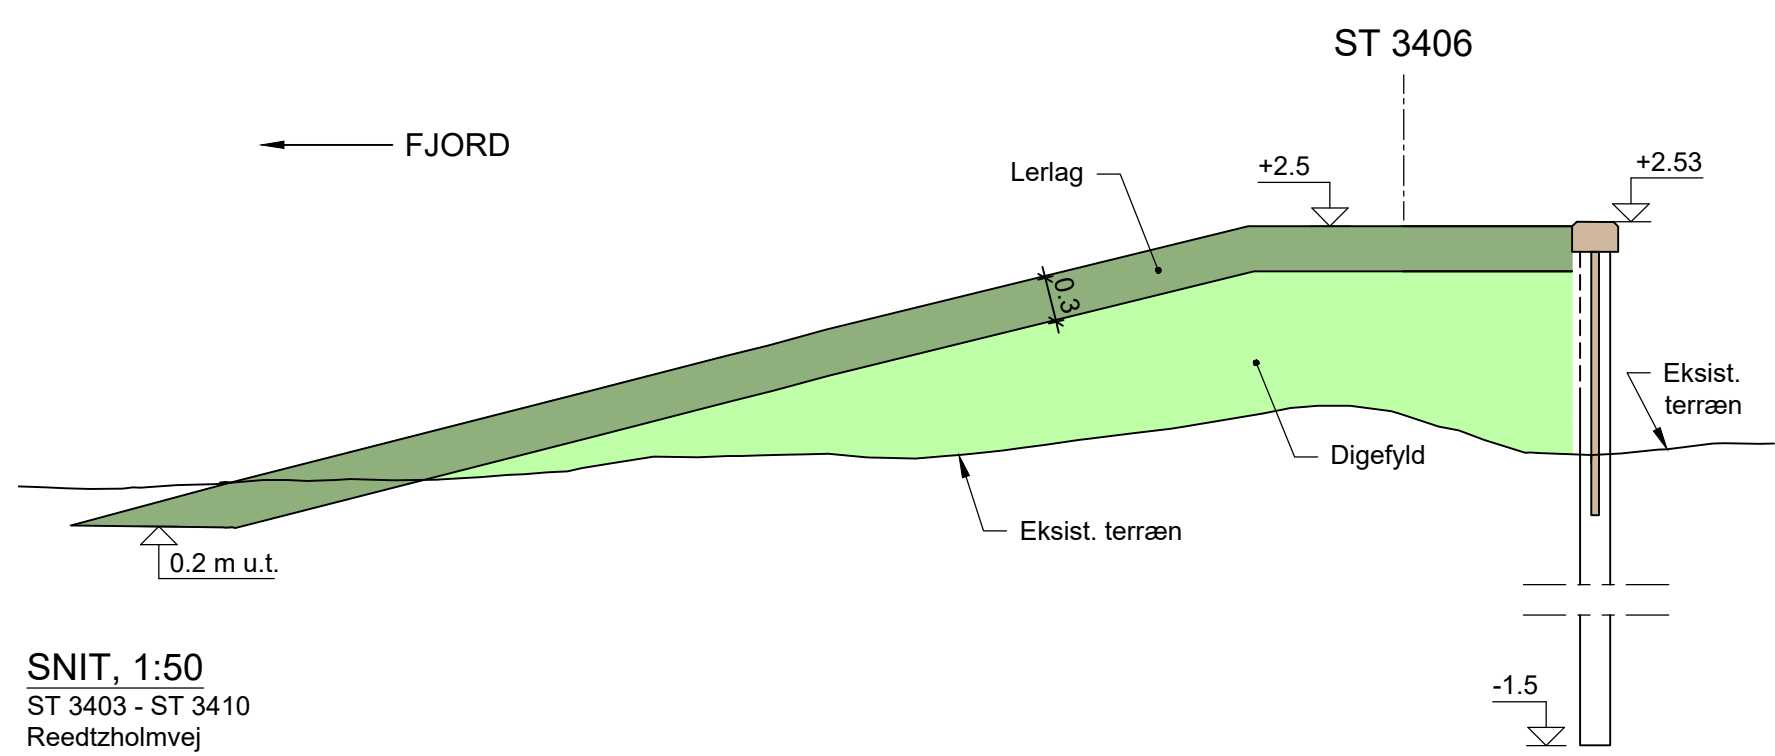
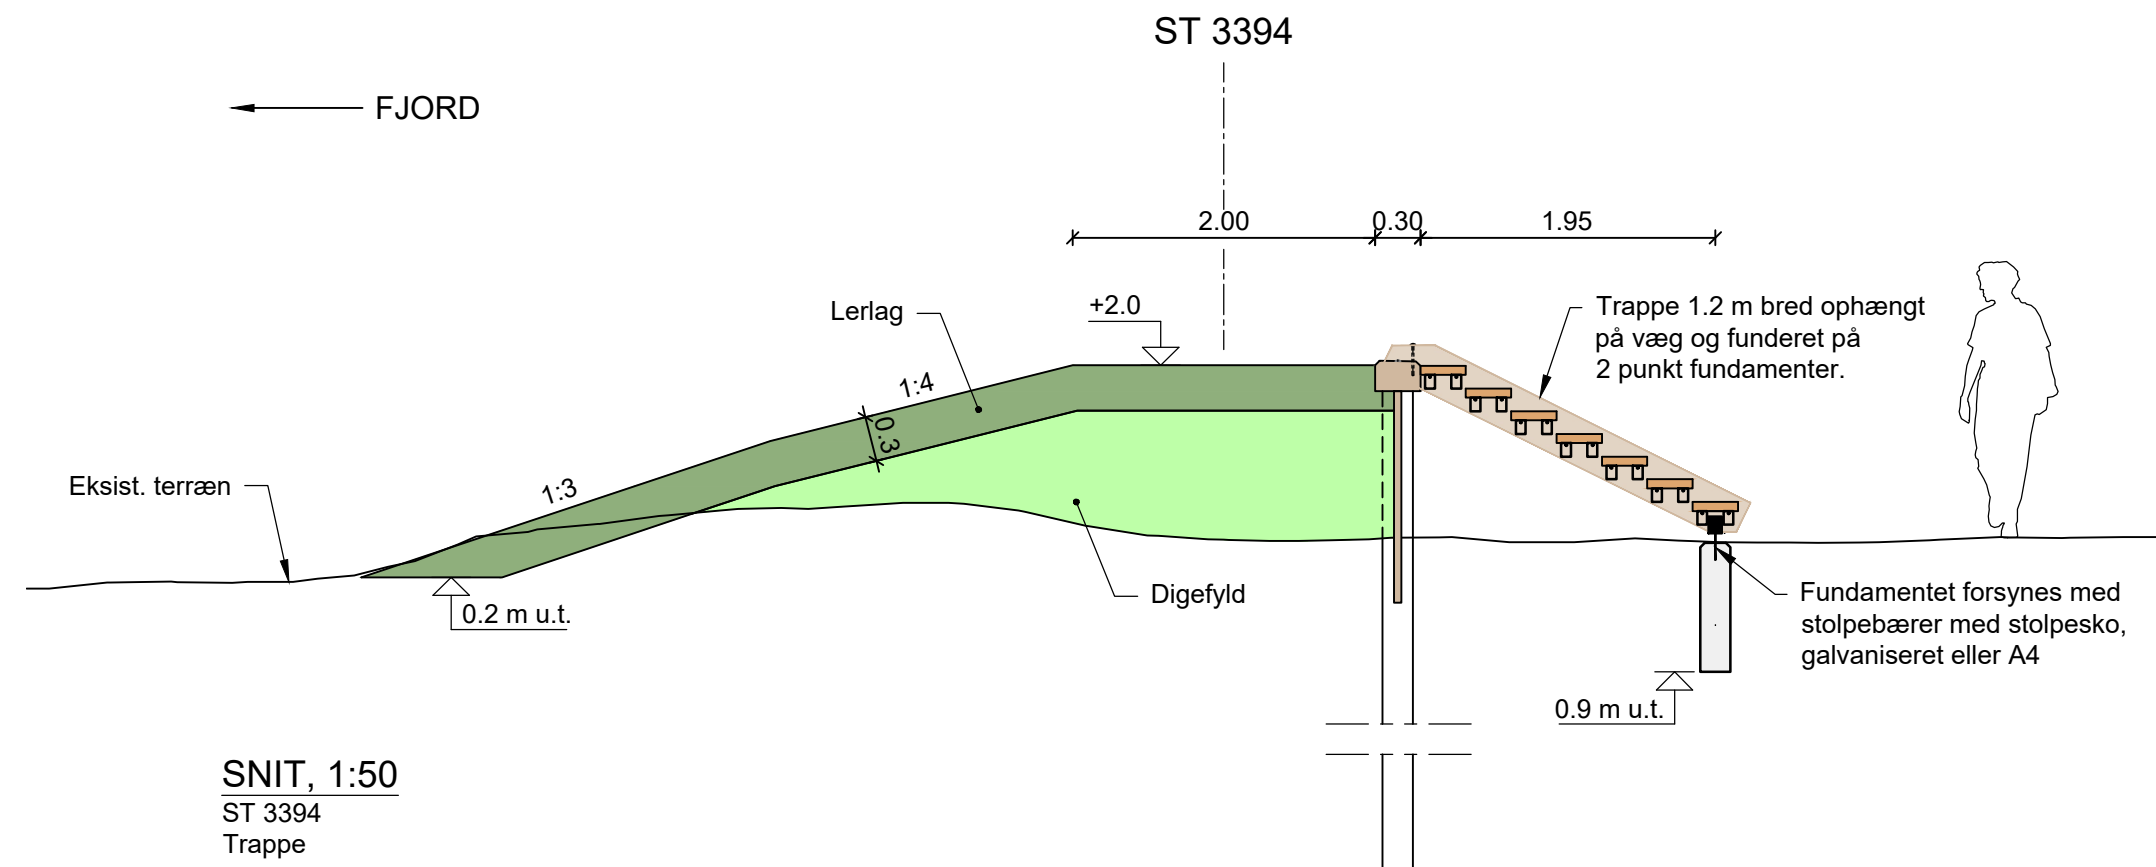
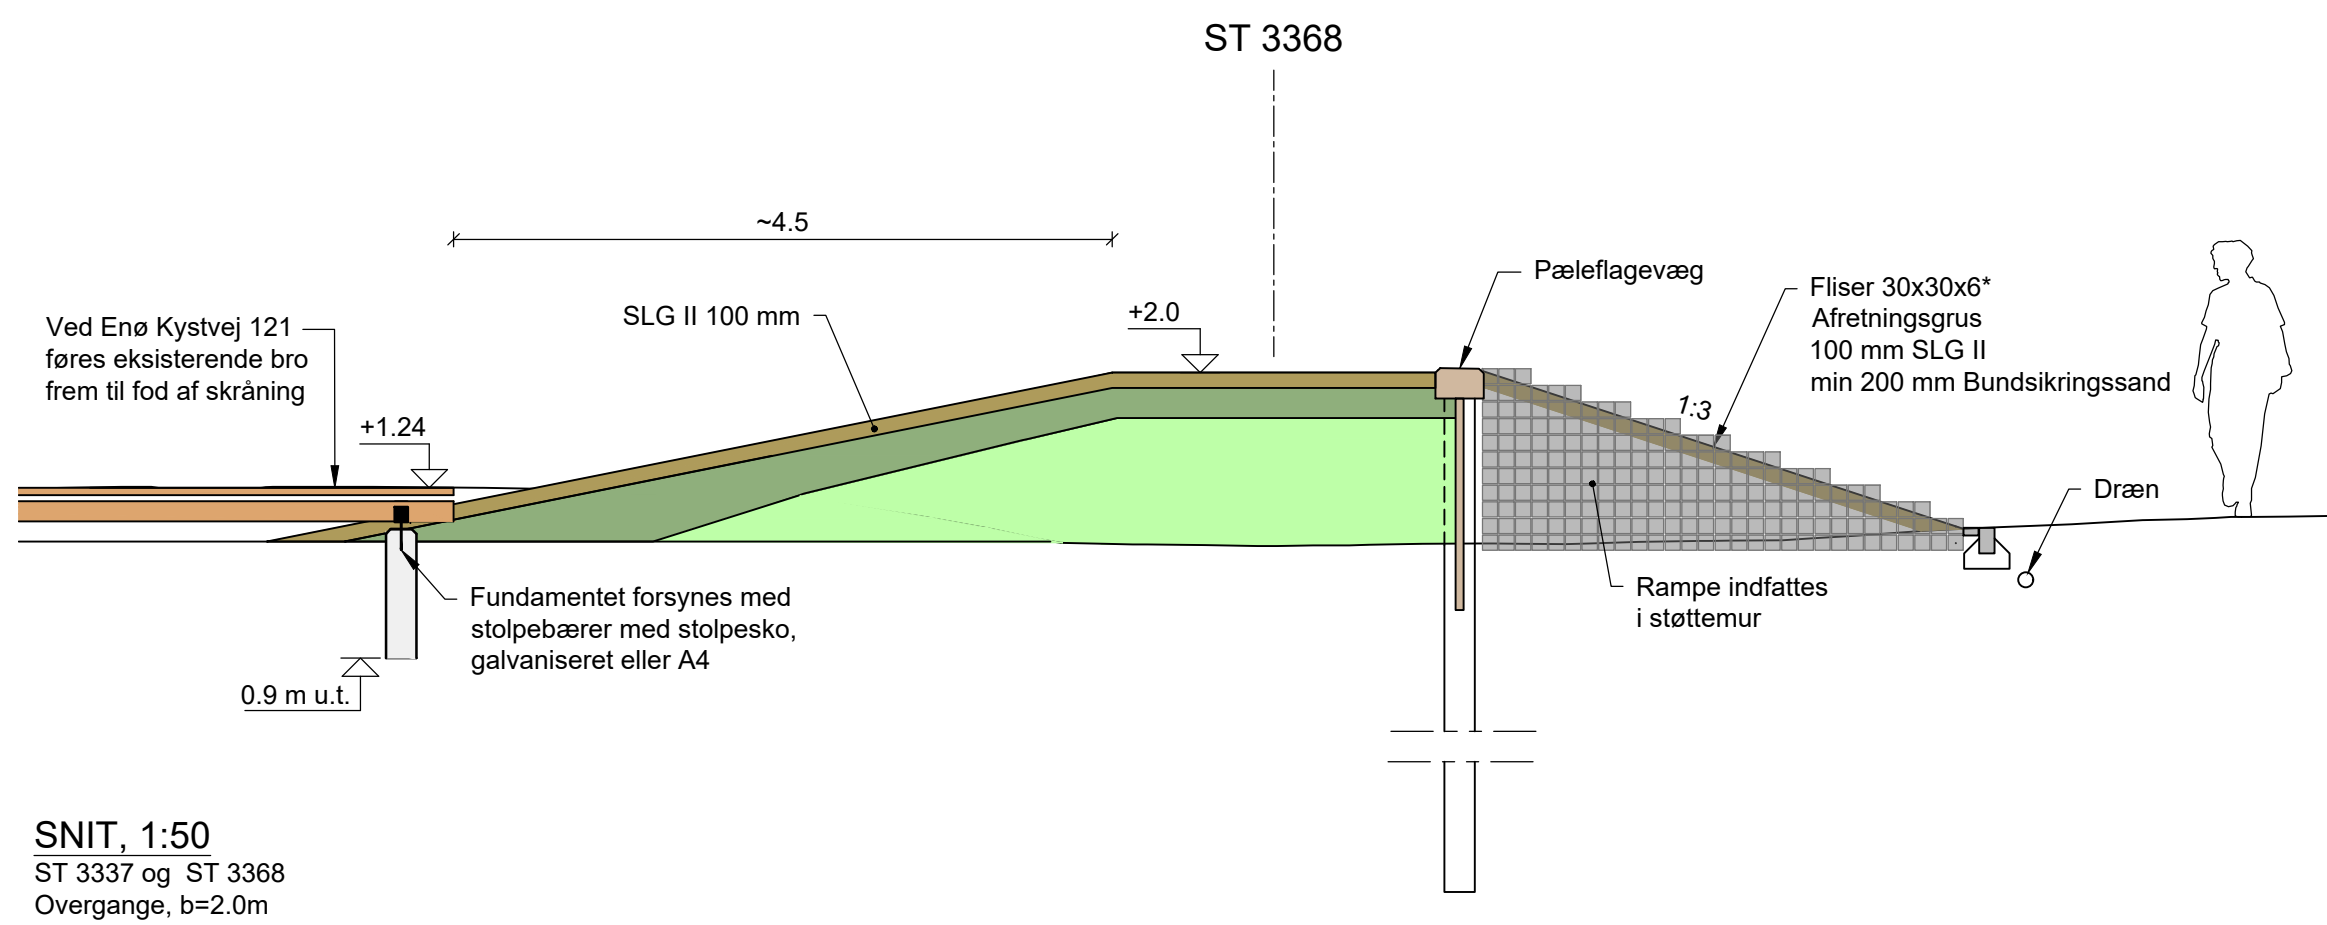
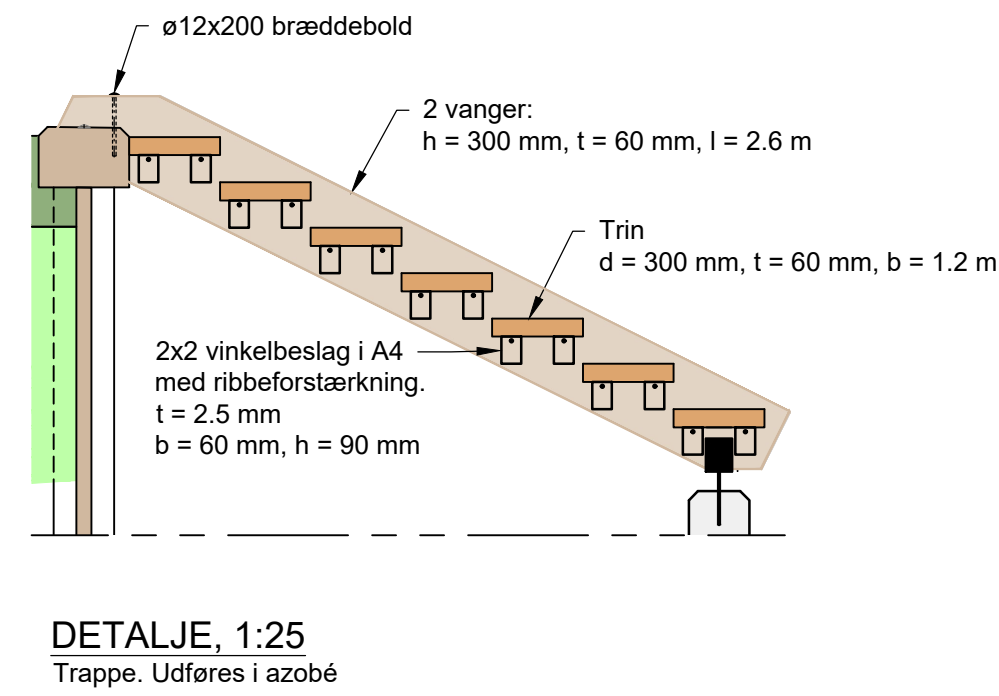
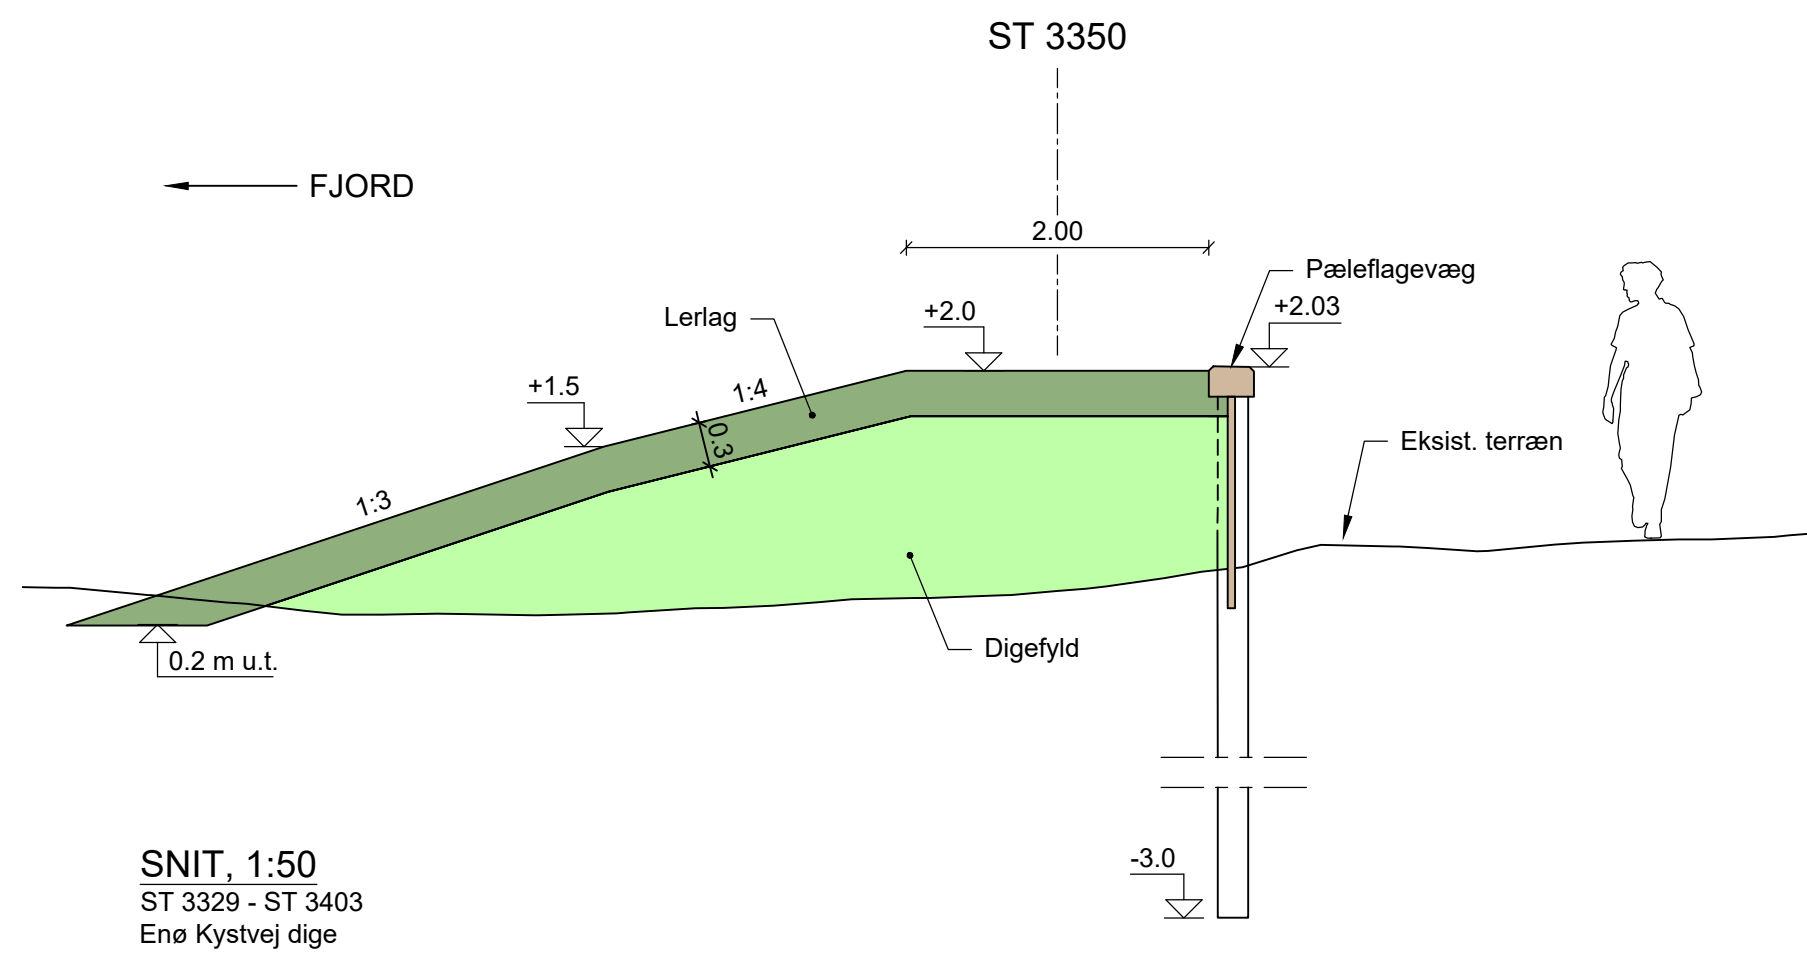


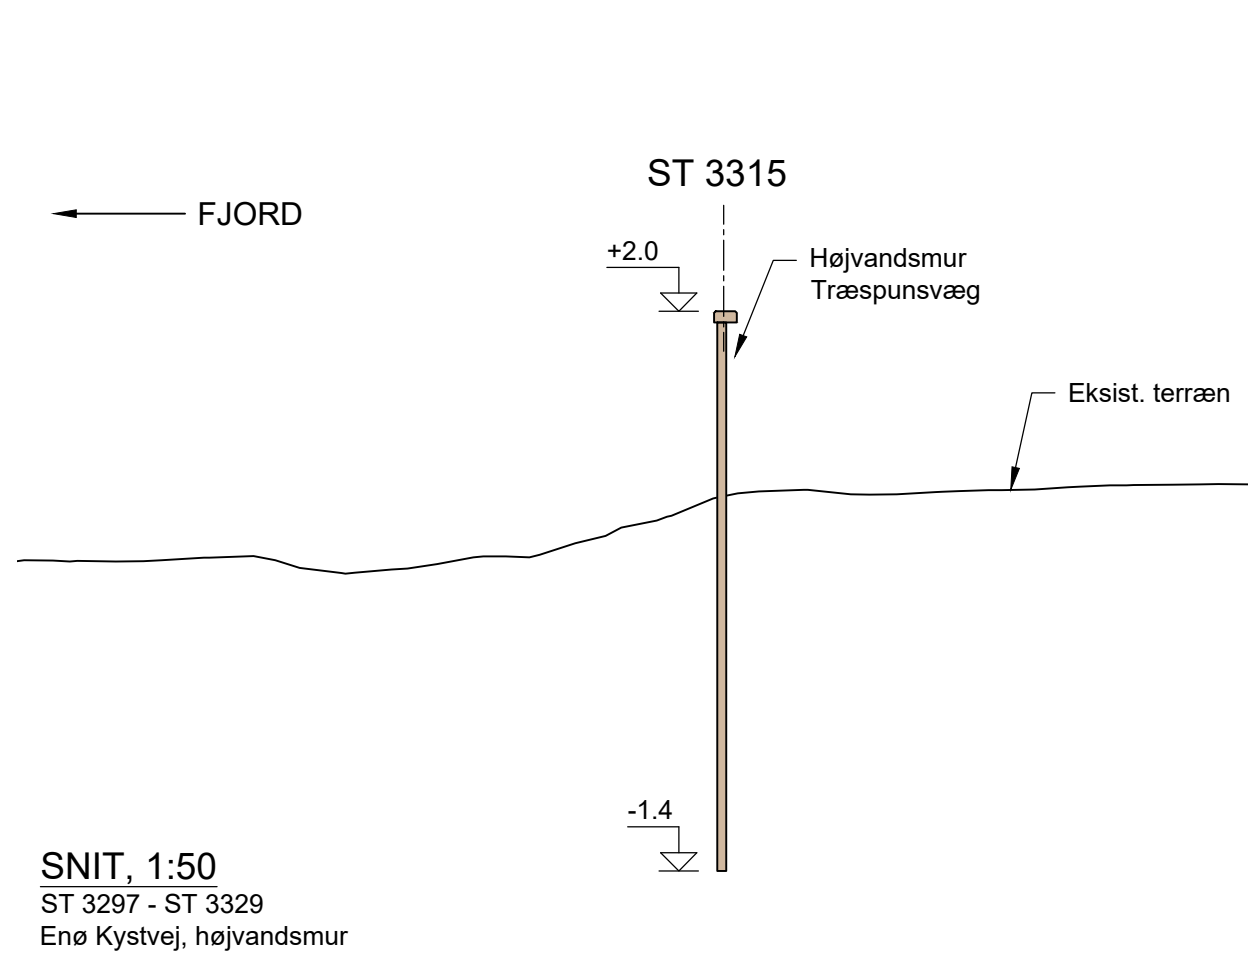

NOTE: EKB_A6_K24_3100

Koter er i m angivet i kotesystem DVR90.
Ubenævnte mål er i m.

Vægstlag afrofmes, mellem deponeres

Alle diger afsluttes med 50 mm muld.
Der skal sås græs i mulden.
Når mulden er udlagt og græsset sået, indbygges afrofmede vægstlag i et jævnt lag fra foden af diget og op.

Støttemurssten se SAB.

*Flisebelægning:
3 fliser på hver side af 2 rækker chaussé sten.
Ved bud afsluttes med 2 rækker chausséstén sat i jordfugtig beton.
Op mod hammer udfører entreprenøren en tilpasning 2 rækker chausséstén. Stenen tilhugges.

HENVISNINGER:

Placering af snit
Pæleflagevæg
Træspunsvæg

Se tegn nr. EKB_A6_K24_1100
Se tegn nr. EKB_A6_K24_5080
Se tegn nr. EKB_A6_K24_5091

Udgave	Betegnelse/Revision	Dato	Udført	Kontrol	Godkendt
Sag:	Ene digelaug - Ene Kystbeskyttelse	1031801			
Emne:	Ene Kystvej - Reedtzholmvej				
	Højvandsmur, diger og overgange				
	Snit				
Dato:	2021-12-10	Udf.: JKRUI/LAJ	Kont.: LUT	Godk.: MLV	Mål: 1:50 / 1:25
					840x297

NIRAS

Sortemosevej 19, 3450 Allerød
niras@niras.dk | +45 4810 4200

12-01-2023 12:15:48