


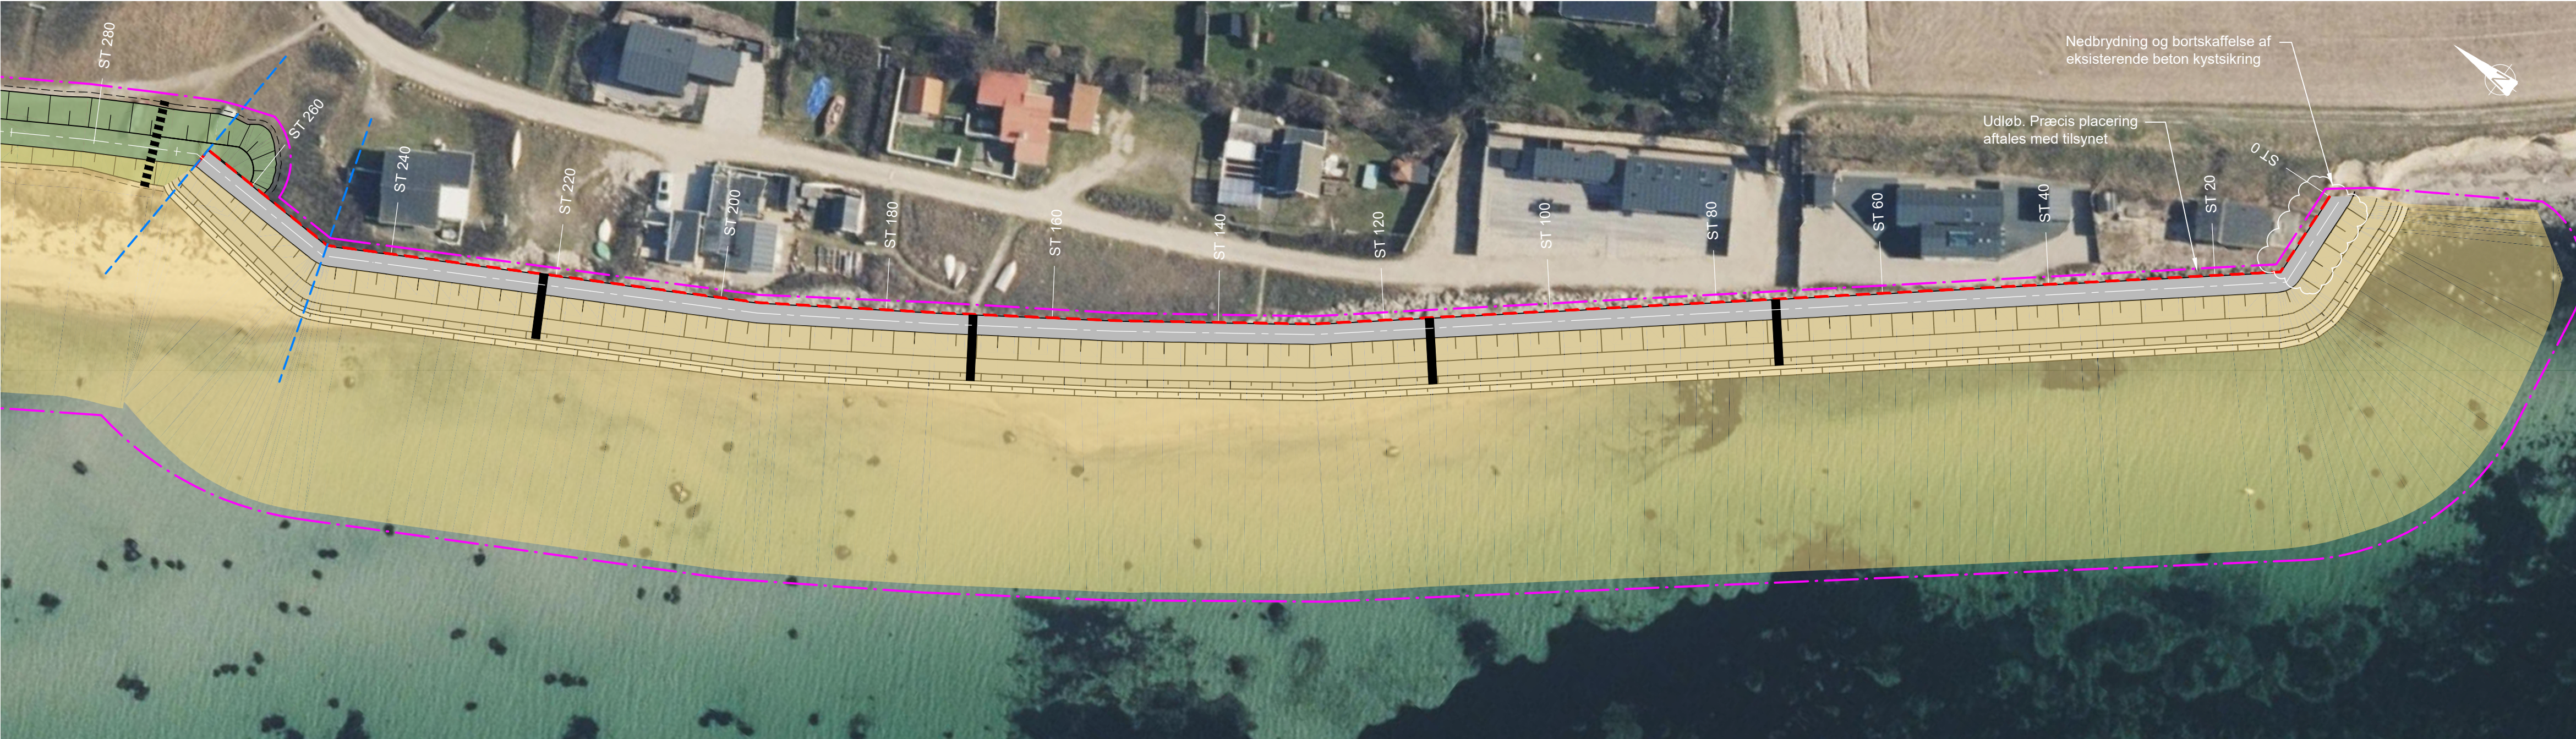

PLAN, 1:500
Syddelen

NOTE:

Koter er i m angivet i kotesystem DVR90.
Ubenævnte mål er i m.
Koordinatsystem er UTM32.

Alle tracéer og overgange afsættes i terræn til godkendelse inden udførelse.

Sand fra strandfodring benyttes til udjævning af skrån timer især ved Strandvej 31

HENVISNINGER:

Principsnit Se tegn nr. EKB_A6_K24_3010
Træspunsvæg Se tegn nr. EKB_A6_K24_5010
Udløb Se tegn nr. EKB_A6_K24_5010

SIGNATURER:

- Strandfodring
- Dige
- Skrån timerbeskyttelse
- Højvandsmur - Træspunsvæg
- Overgange. Etableres med udvalgte sten. Se SAB
- Overgange med trælam meller. Se SAB
- Skift i tværsnit
- Entrepr isegrænse

EKB_A6_K24_1010

Udgave	Betegnelse/Revision	Dato	Udført	Kontrol	Godkendt
Sag:	Enø digelaug - Enø Kystbeskyttelse	Projekt nr.:	1031801		
		Fase:	Udbudsprojekt		
Emne:	Syddelen	Tegn. nr.:			Rev.:
	Plan				
EKB_A6_K24_1010					
Dato:	2021-12-10	Udf.:	JKTU/LRI	Kont.:	LUT
Godk.:	MLV	Mål:	1:500		840 x 297



Sortemosevej 19, 3450 Allerød
niras@niras.dk | +45 4810 4200

07-12-2021 15:12:25