


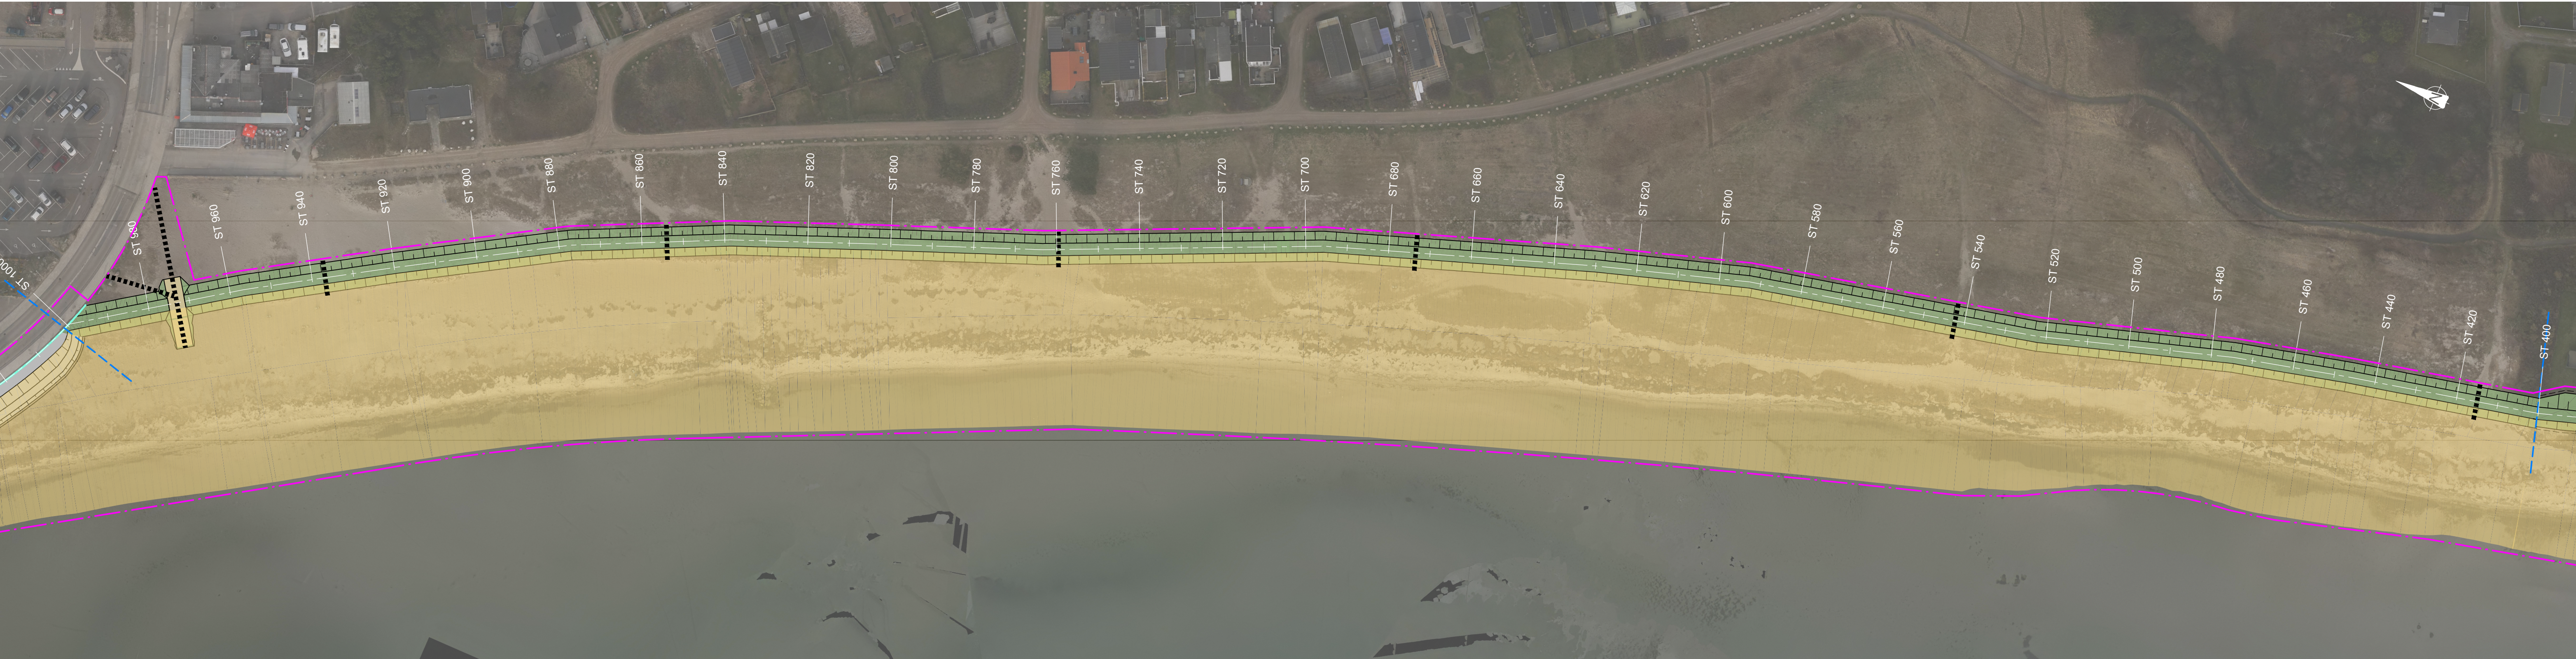

PLAN, 1:750
Eksisterende Havgade

NOTE:

Koter er i m angivet i kotesystem DVR90.
Ubenævnte mål er i m.
Koordinatsystem er UTM32.

Alle tracéer og overgange afsættes i terræn til godkendelse inden udførelse.

HENVISNINGER:

Principsnit Se tegn nr. EKB_A6_K24_3030

SIGNATURER:

- Strandfodring
- Dige
- Skråningsbeskyttelse
- Redningsvej
- Højvandsmur - Beton
- Overgange med trælameller. Se SAB
- Skift i tværsnit
- Entreprisegrænse

Udgave	Betegnelse/Revision	Dato	Udført	Kontrol	Godkendt
Sag:	Enø digelaug - Enø Kystbeskyttelse	Projekt nr.:	1031801		
Emne:	Eksisterende Havgade Plan	Fase:	Udbudsprojekt		
		Tegn. nr.:			Rev.:
EKB_A6_K24_1030					
Dato:	2021-12-10	Udf.:	JKRU/LRI	Kont.:	LUT
Godk.:	MLV	Mål:	1:750		1050 x 297



Sortemosevej 19, 3450 Allerød
niras@niras.dk | +45 4810 4200