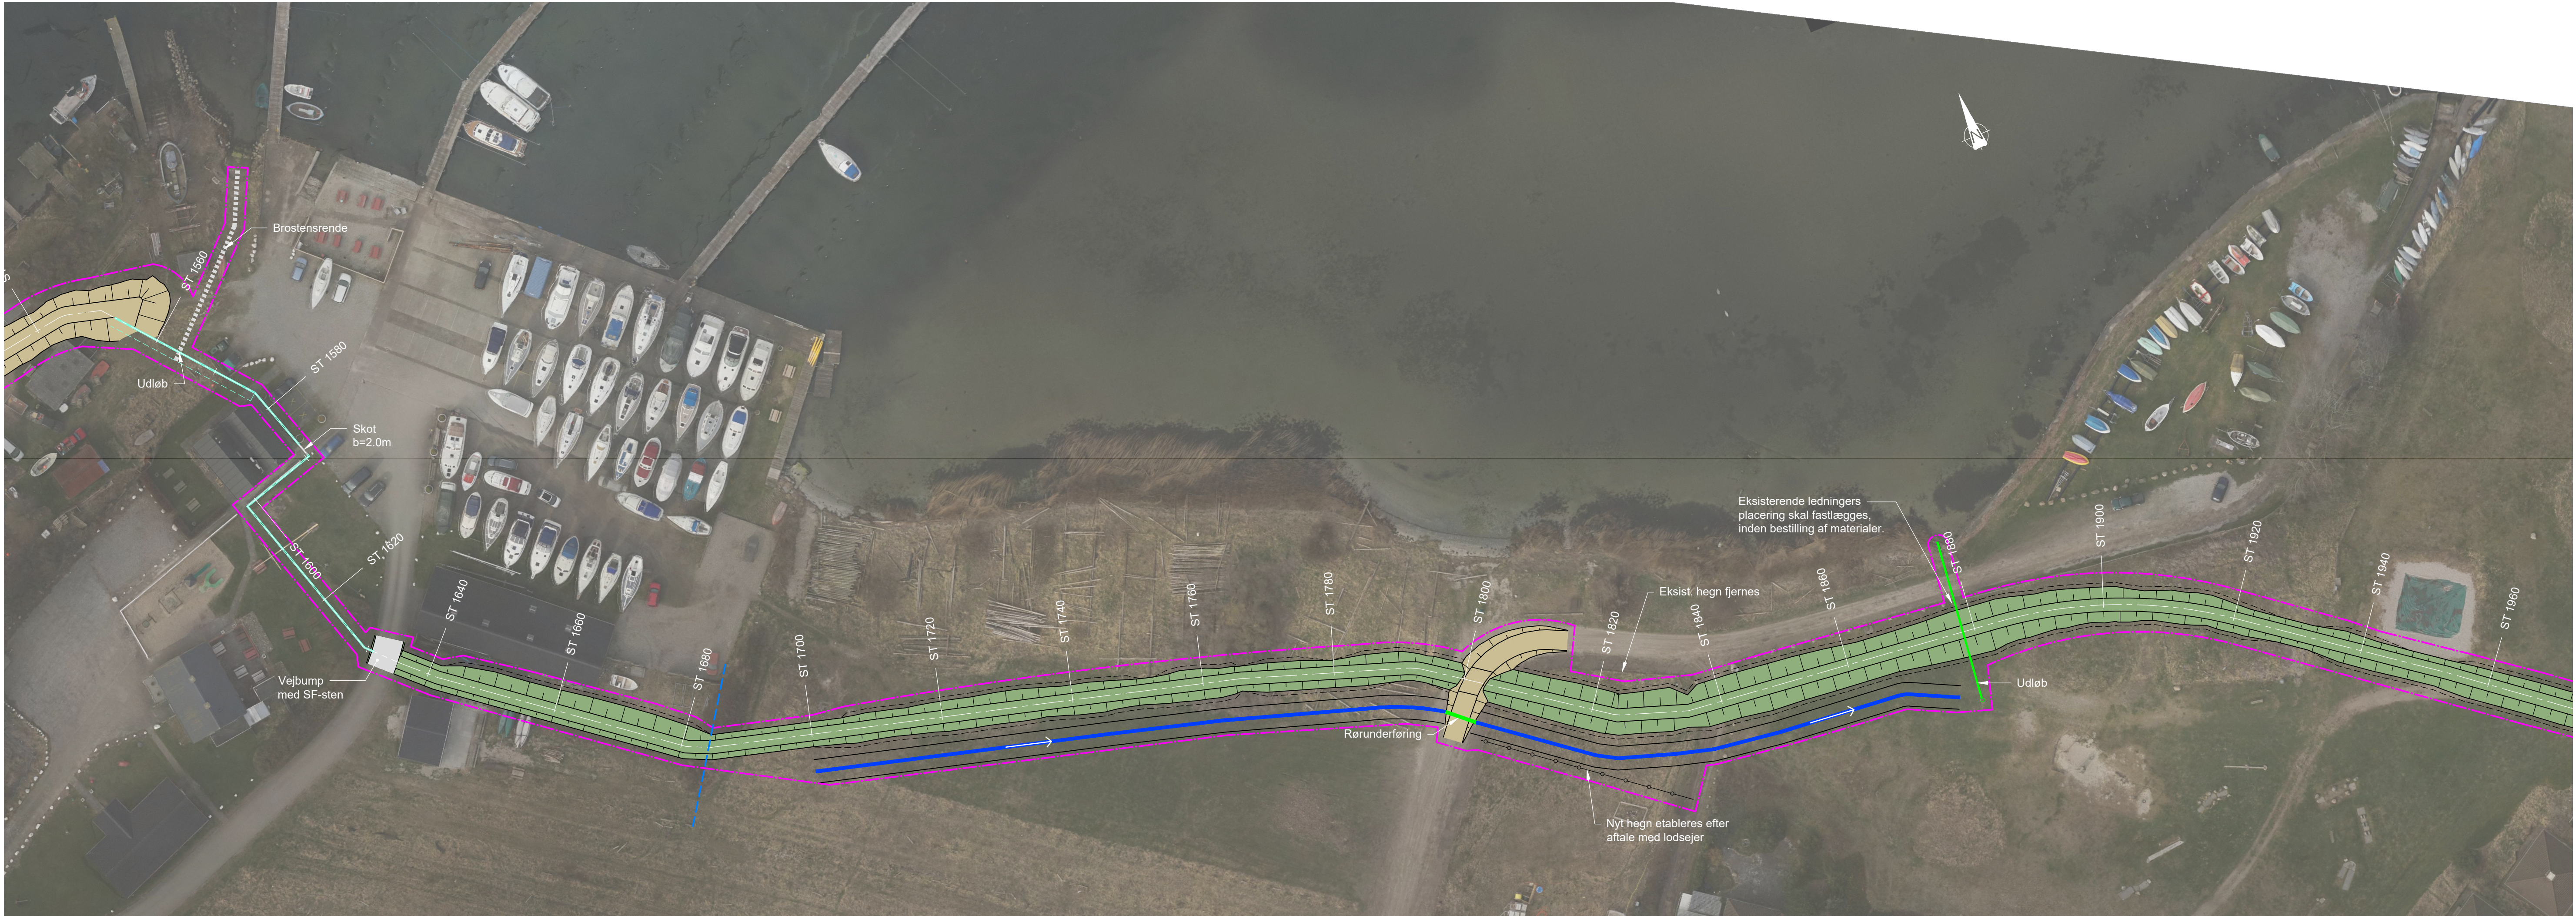


EKB_A6_K24_1060

NOTE:

Koter er i m angivet i kotesystem DVR90.
Ubenaævnte mål er i m.
Koordinatsystem er UTM32.

Alle tracéer, brønde og overgange afsættes i terræn til godkendelse inden udførelse.

HENVISNINGER:

Principsnit Se tegn nr. EKB_A6_K24_3060
Højvandsmur Se tegn nr. EKB_A6_K24_5060
Skot Se tegn nr. EKB_A6_K24_5061
Udløb Se tegn nr. EKB_A6_K24_5062
Grøfter og rørunderføring Se tegn nr. EKB_A6_K24_5063

SIGNATURER:

- Dige
- Vej/Overkørsel grus
- Højvandsmur - Beton
- Grøft
- Rør
- Brønd
- Skift i tværsnit
- Entreprisegrænse

Udgave	Belegelse/Revision	Dato	Udført	Kontrol	Godkendt
Sag:	Enø digelaug - Enø Kystbeskyttelse	Projekt nr.:	1031801		
Emne:	Lystbådehavn - Feriecenter	Fase:	Udbudsprojekt		
	Plan	Tegn. nr.:			
EKB_A6_K24_1060					
Dato:	2021-12-10	Udf.:	JKRULRI	Kont.:	LUT
Godk.:	MLV	Mål:	1:500		1050 x 420

