

NOTE:

Koter er i m angivet i kotesystem DVR90.
Ubenævnte mål er i m.
Koordinatsystem er UTM32.

Alle tracéer, brønde og overgange afsættes i terræn til godkendelse inden udførelse.


Under vejomlægningen for Fjordhusene skal den alternative adgangsvej være tilgængelig for beboerne i Fjordhusene 86-105

HENVISNINGER:

Snit	Se tegn nr. EKB_A6_K24_3060
Snit	Se tegn nr. EKB_A6_K24_3070
Udløb	Se tegn nr. EKB_A6_K24_5070
Grøfter og rørunderføringer	Se tegn nr. EKB_A6_K24_5063

SIGNATURER:

-  Dige
 Overgang grus
 Højvandsmur - Pæleflagevæg
 Grøft
 Rør
 Brønd
 Skift i tværsnit
 Entreprisegrænse
 Alternativ adgangs vej til Fjordhusene

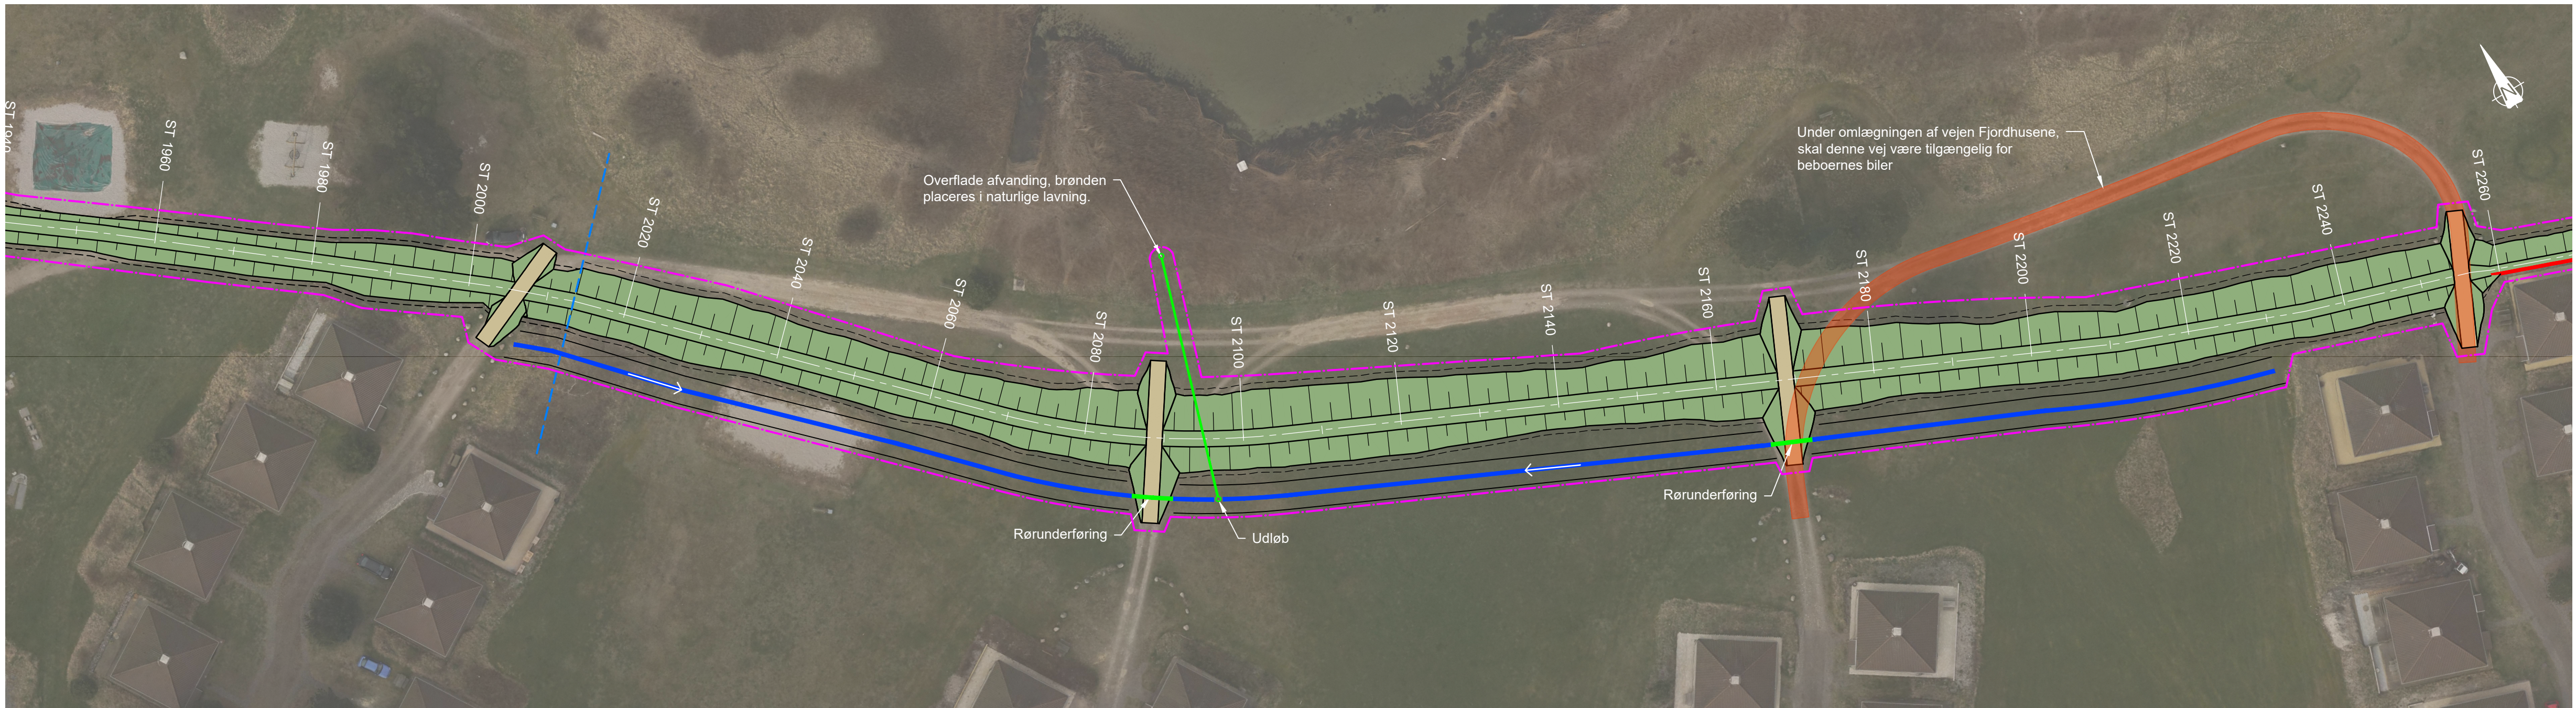

PLAN, 1:500
Fjordhusene



Udgave	Betegnelsen/Revision	Dato	Udført	Kontrol	Godkendt
Sag:	Enø digelaug - Enø Kystbeskyttelse	Projekt nr.:	1031801		
Emne:	Fjordhusene Plan	Fase:	Udbudsprojekt		
		Tegn. nr.:	Rev.		
EKB_A6_K24_1070					
Dato:	2021-12-10	Udf.:	JKRU/LRI	Kont.:	LUT
Godk.:	MLV	Mål:	1:500		1050 x 297