


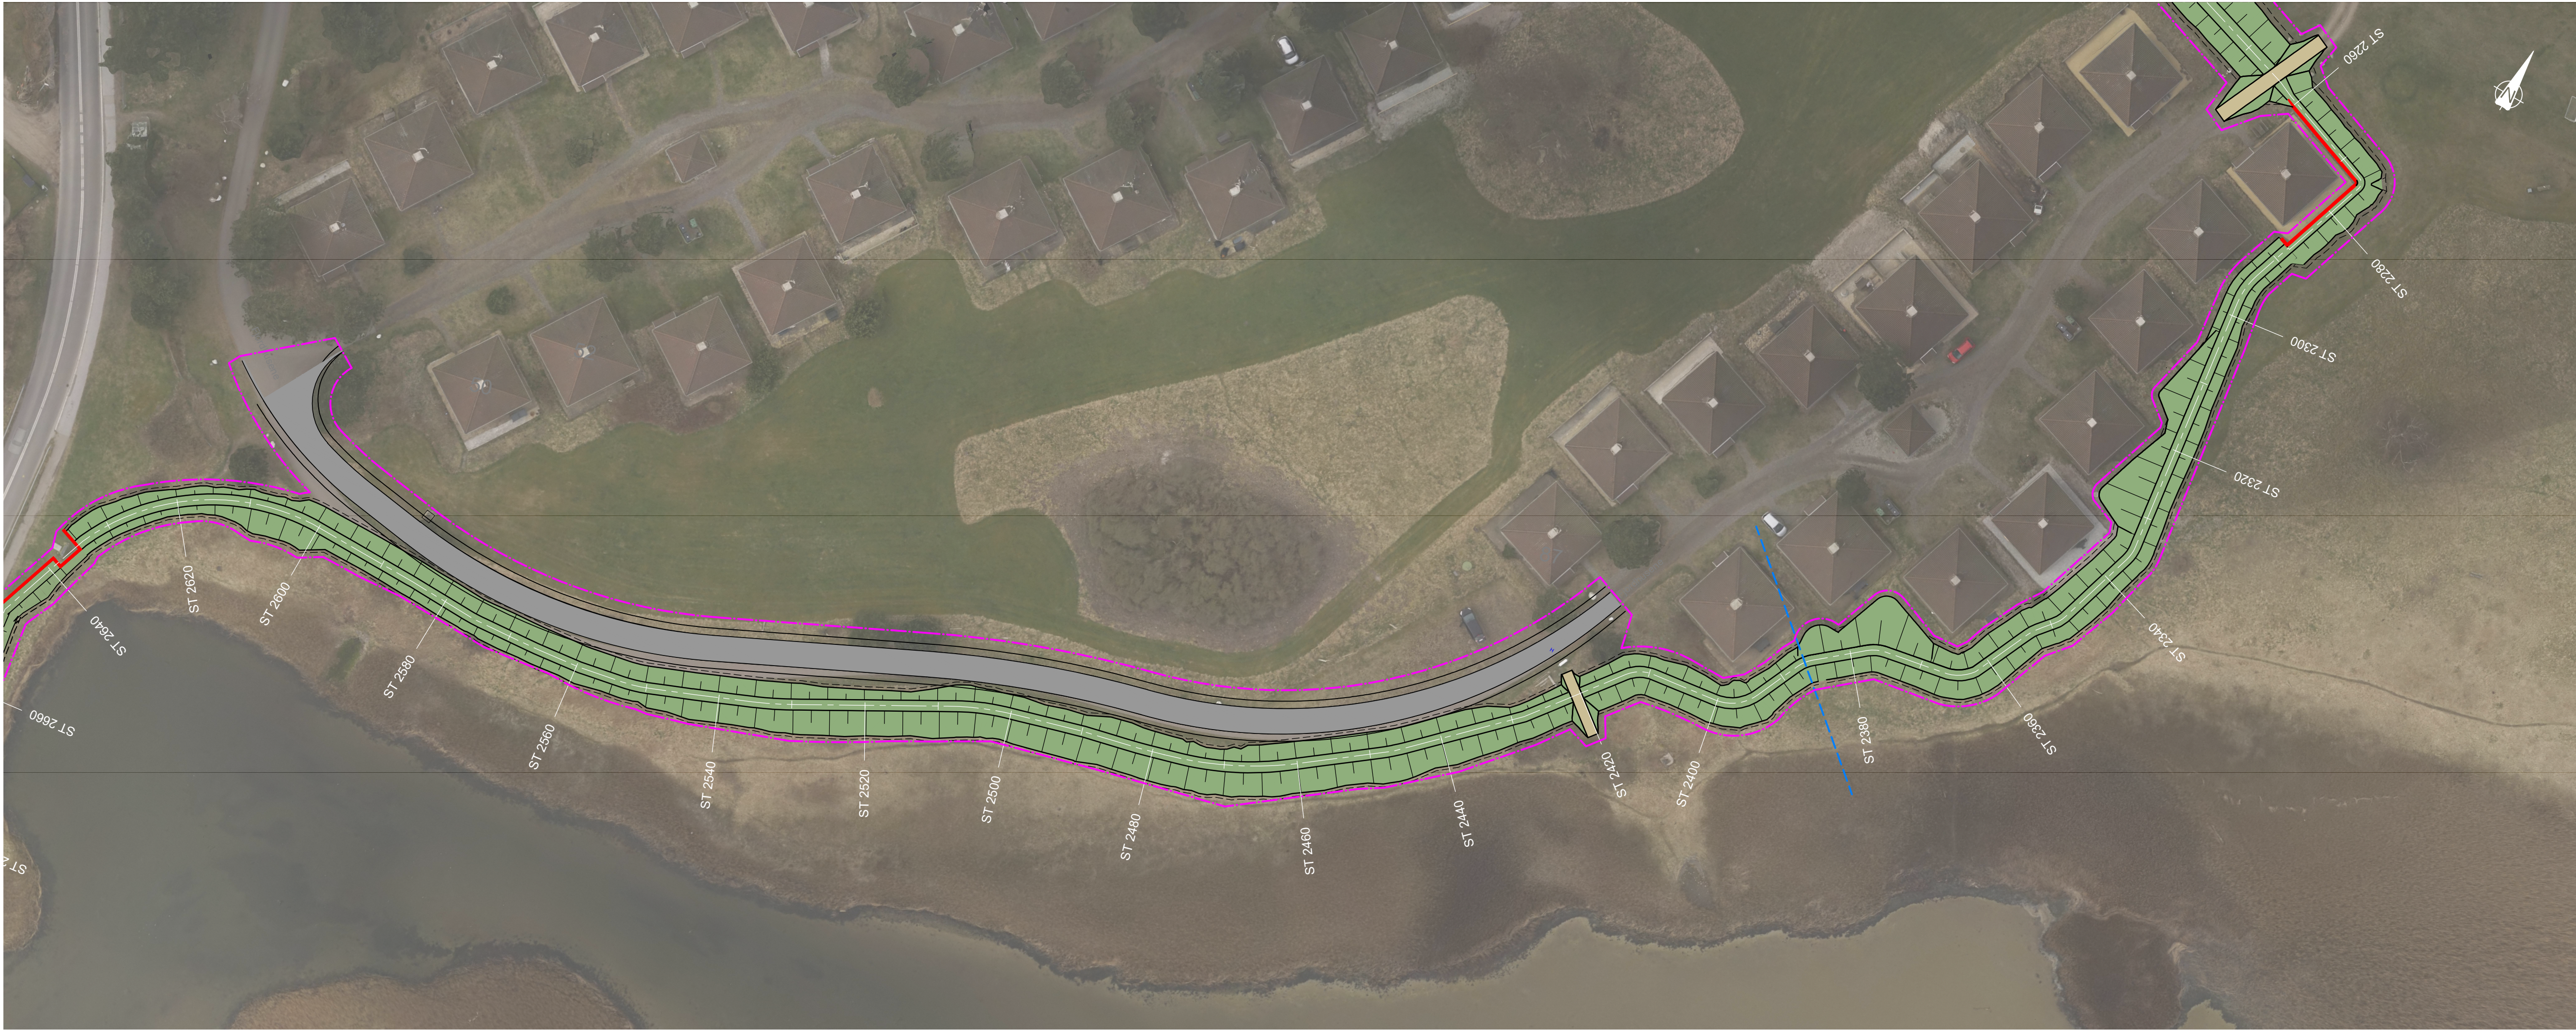

PLAN, 1:500
Fjordhusene øst til kystvejen



EKB_A6_K24_1080

NOTE:

Koter er i m angivet i kotesystem DVR90.
Ubenaævnte mål er i m.
Koordinatsystem er UTM32.

Alle tracéer, brønde og overgange afsættes i terræn til godkendelse inden udførelse.

HENVISNINGER:

Snit Se tegn nr. EKB_A6_K24_3080
Pæleflagevæg Se tegn nr. EKB_A6_K24_5080
Omlagt vej Se tegn nr. EKB_A6_K20_1081

SIGNATURER:

- Dige
- Overgang grus
- Højvandsmur - Pæleflagevæg
- Omlagt vej
- Skift i tværsnit
- Entreprisegrænse

Udgave	Betegning/Revision	Dato	Udført	Kontrol	Godkendt
Sag:	Enø digelaug - Enø Kystbeskyttelse	Projekt nr.:	1031801		
Emne:	Fjordhusene øst til kystvejen	Fase:	Udbudsprojekt		
	Plan	Tegn. nr.:			Rev.:

EKB_A6_K24_1080

Dato:	2021-12-10	Udf.:	JKRULRI	Kont.:	LUT	Godk.:	MLV	Mål:	1:500		1050 x 420
-------	------------	-------	---------	--------	-----	--------	-----	------	-------	--	------------

